




Kanton Graubünden  
Gemeinde Malans

# Genereller Erschliessungsplan 1:5000

## Mobilfunkanlagen

Gemeindeversammlung

Von der Gemeindeversammlung beschlossen am:

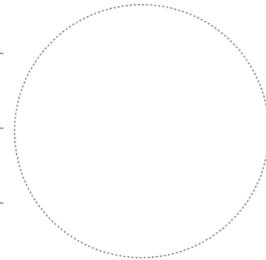

Die Gemeindepräsidentin:


Der Gemeindevorstand:

Von der Regierung genehmigt am:

RB:

Der Präsident:

Der Kanzleidirektor:

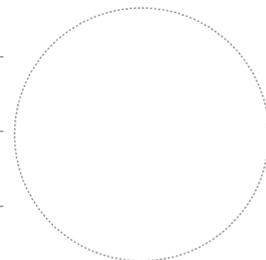

### Festlegungen

bestehend	geplant		
		Ausschlussgebiet 1 für Mobilfunkanlagen	51a BauG
		Ausschlussgebiet 2 für Mobilfunkanlagen	51a BauG


### Informative Inhalte

Orientierend		
	Wald	WaG/KWaG

### Hinweisend

	Bauzone
	Gewässer
	Gebäude projiziert

WaG Bundesgesetz über den Wald  
KWaG Kantonales Waldgesetz  
BauG Baugesetz der Gemeinde

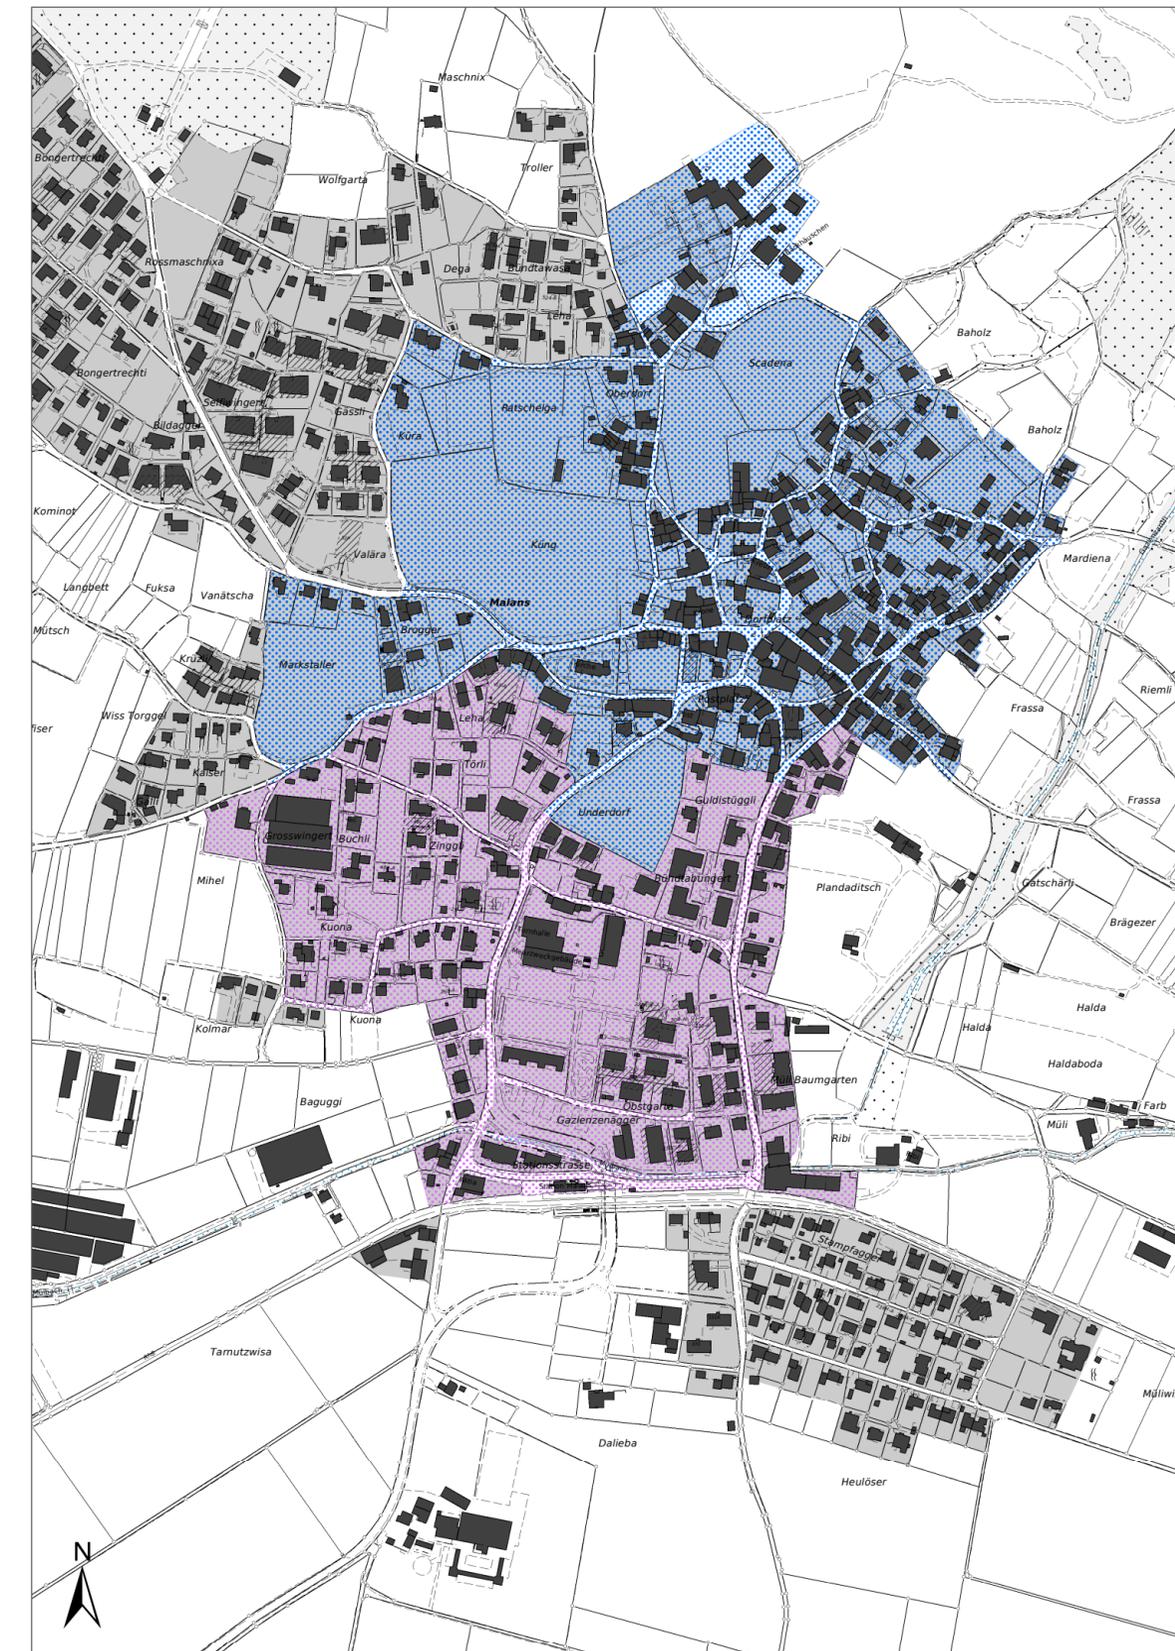

**Stauffer & Studach Raumentwicklung**

Stauffer & Studach AG | Alexanderstrasse 38 | CH-7000 Chur  
+41 81 258 34 44 | info@stauffer-studach.ch | www.stauffer-studach.ch