

Neugestaltung Dorfkern Malans

Dorfplatz, CH-7208 Malans


Bauherrschaft: Gemeinde Malans, Dorfplatz 8, CH-7208 Malans

Projektwettbewerb **Projektwettbewerbs- und Bearbeitungsperimeter**

Projektnummer:	B1084	Planformat:	63 x 60cm	erstellt am:	17.07.2018	ytb
Plannummer:	B1084_SP_01.1	Maassstab:	1:200	revidiert am:	23.01.2019	str

Bestand	Projektwettbewerbsperimeter	Unterdach / Hinterliegend
Neugestaltung Dorfkern / Aussenraum	Bearbeitungsperimeter	Oberliegend
Sanierung Rathausstall / Hochbau	Eigentum Kanton Graubünden	Achsen

buffonibühler ag | Menzstrasse 4, CH-9000 St. Gallen | Wehrstrasse 2A, CH-8580 Arbon | T +41 (0)71 242 37 00 | F +41 (0)71 411 38 66 | buffonibuehler.ch

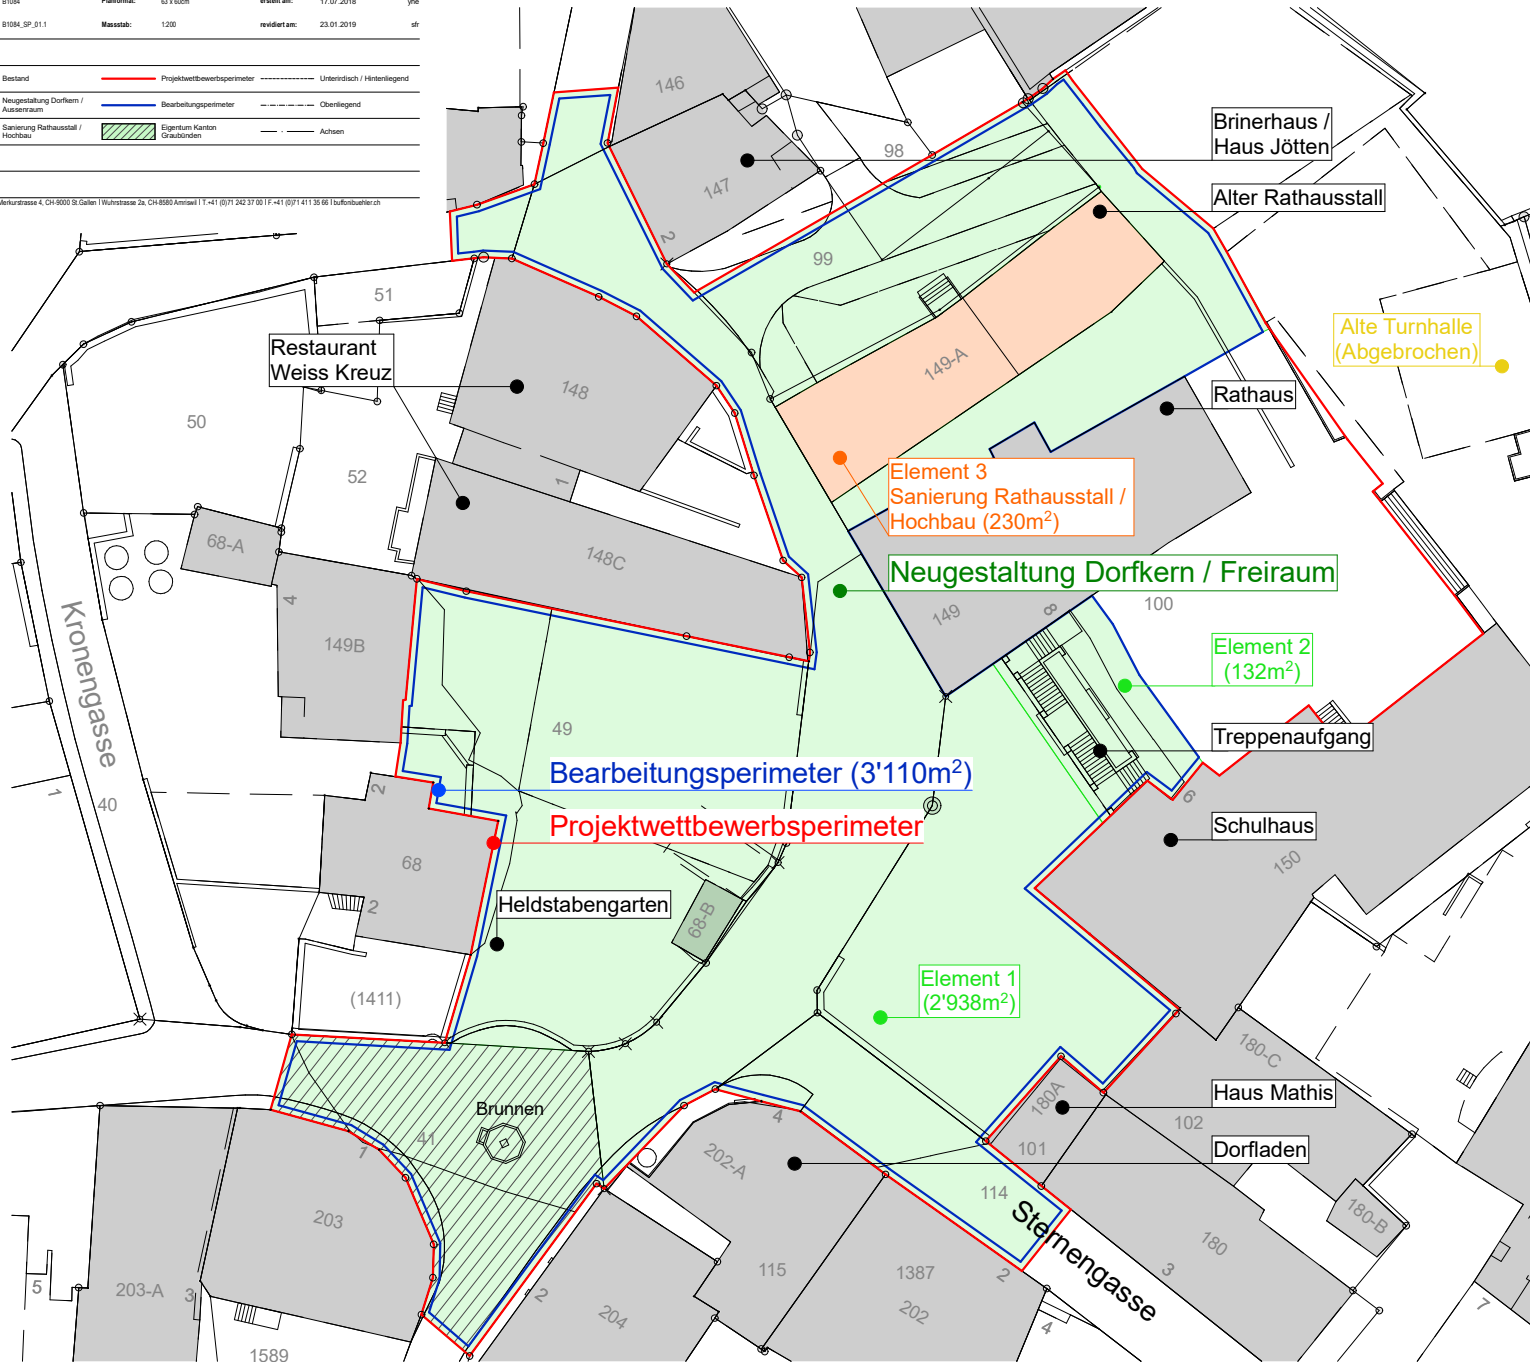

Restaurant Weiss Kreuz

Brinerhaus / Haus Jötten

Alter Rathausstall

Alte Turnhalle (Abgebrochen)

Rathaus

Element 3
Sanierung Rathausstall / Hochbau (230m²)

Neugestaltung Dorfkern / Freiraum

Element 2 (132m²)

Treppenaufgang

Bearbeitungsperimeter (3'110m²)

Schulhaus

Projektwettbewerbsperimeter

Heldstabengarten

Element 1 (2'938m²)

Brunnen

Haus Mathis

Dorfladen

Stiemengasse

Kronengasse