





Neugestaltung Dorfkern Malans AnsichtSW_Planauflage, 1:100

Bauprojekt, Umbau Endzustand

Plan-Nr.: NDM_31-7320_SCE_100_
Format: DIN A3
Datum: 29.10.20, mwa

Auftraggeber	Gemeinde Malans Dorfplatz 8, 7208 Malans T 081 300 00 20 E info@malans.ch
Architektur	FuturaFrosch - Architektur und Raumentwicklung GmbH Freilagerstrasse 25, 8047 Zürich T 044 450 19 46 E architektur@futurafrosch.org
Bauleitung Hochbau	Andreas Lütischer Baumanagement AG Winggel 9, 7023 Haldenstein T 081 353 97 79 E info@luetscherbauleiter.ch
Bauleitung Tiefbau	wlw Bauingenieure AG Bahnweg 68, 8887 Mels T 081 720 02 70 E info@wlw-ingenieurs.ch

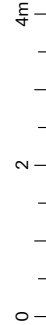

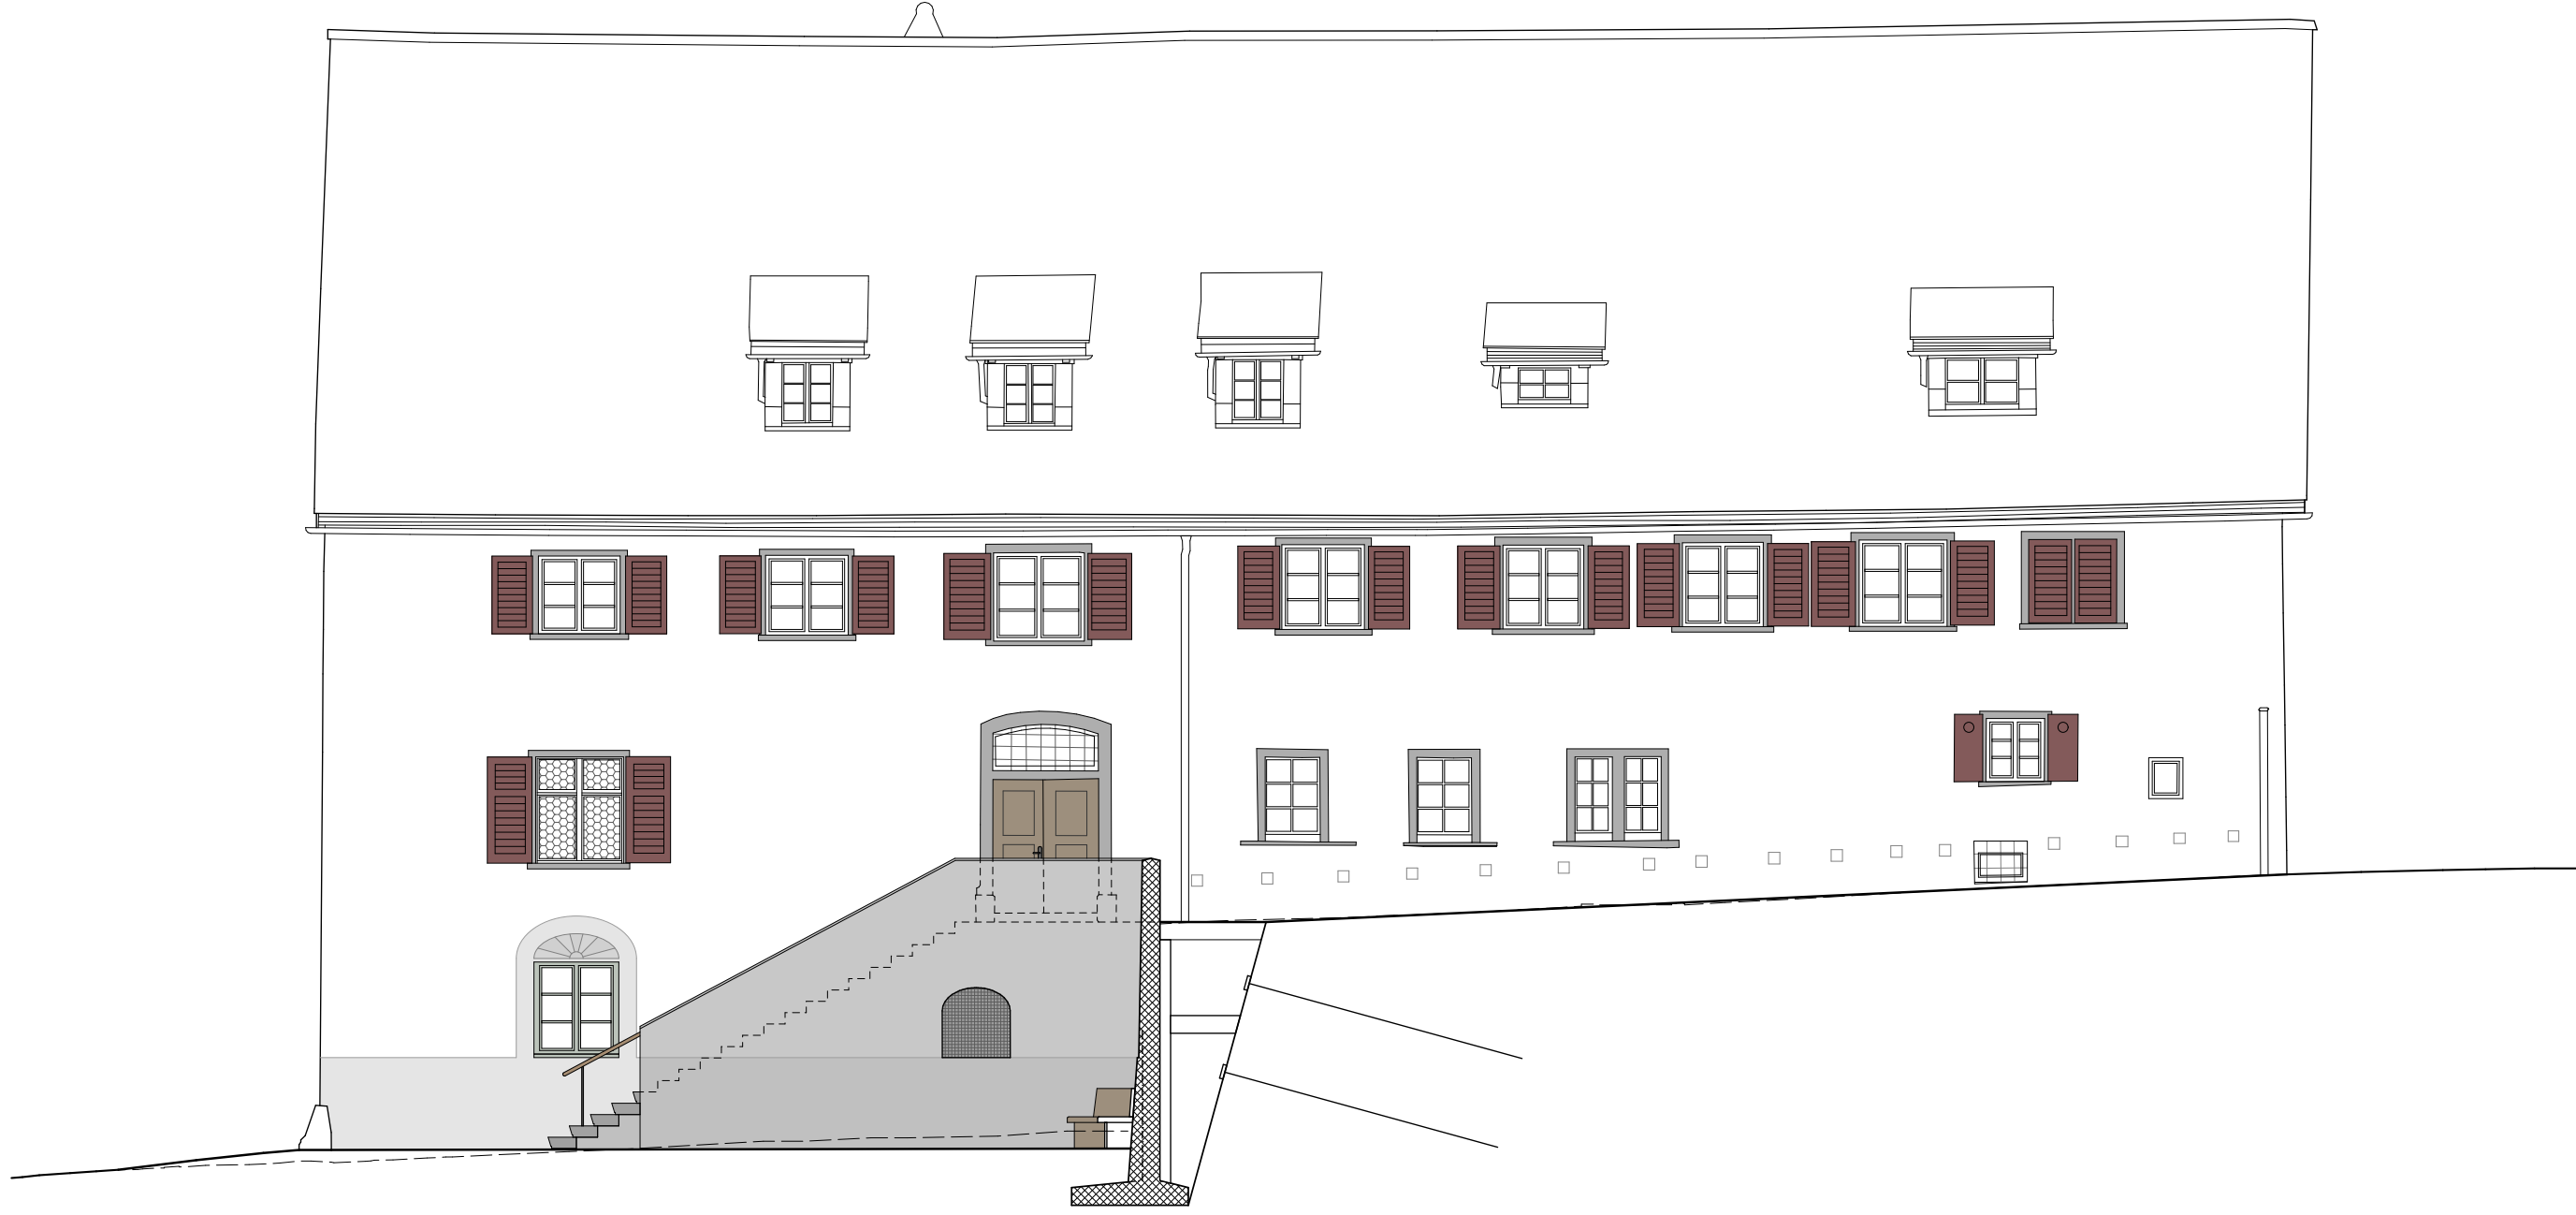



Neugestaltung Dorfkern Malans Rathaus_AnsichtSO_Planauflage, 1:100

Bauprojekt, Umbau Endzustand

Plan-Nr.: NDM_31-7321_SCE_100_
Format: DIN A3
Datum: 29.10.20, mwa

Auftraggeber	Gemeinde Malans Dorfplatz 8, 7208 Malans T 081 300 00 20 E info@malans.ch
Architektur	FuturaFrosch - Architektur und Raumentwicklung GmbH Freilagerstrasse 25, 8047 Zürich T 044 450 19 46 E architektur@futurafrosch.org
Bauleitung Hochbau	Andreas Lütischer Baumanagement AG Winggel 9, 7023 Haldenstein T 081 353 97 79 E info@luetscherbauleiter.ch
Bauleitung Tiefbau	wlw Bauingenieure AG Bahnweg 68, 8887 Mels T 081 720 02 70 E info@wlv-ingenieurs.ch

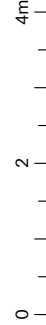

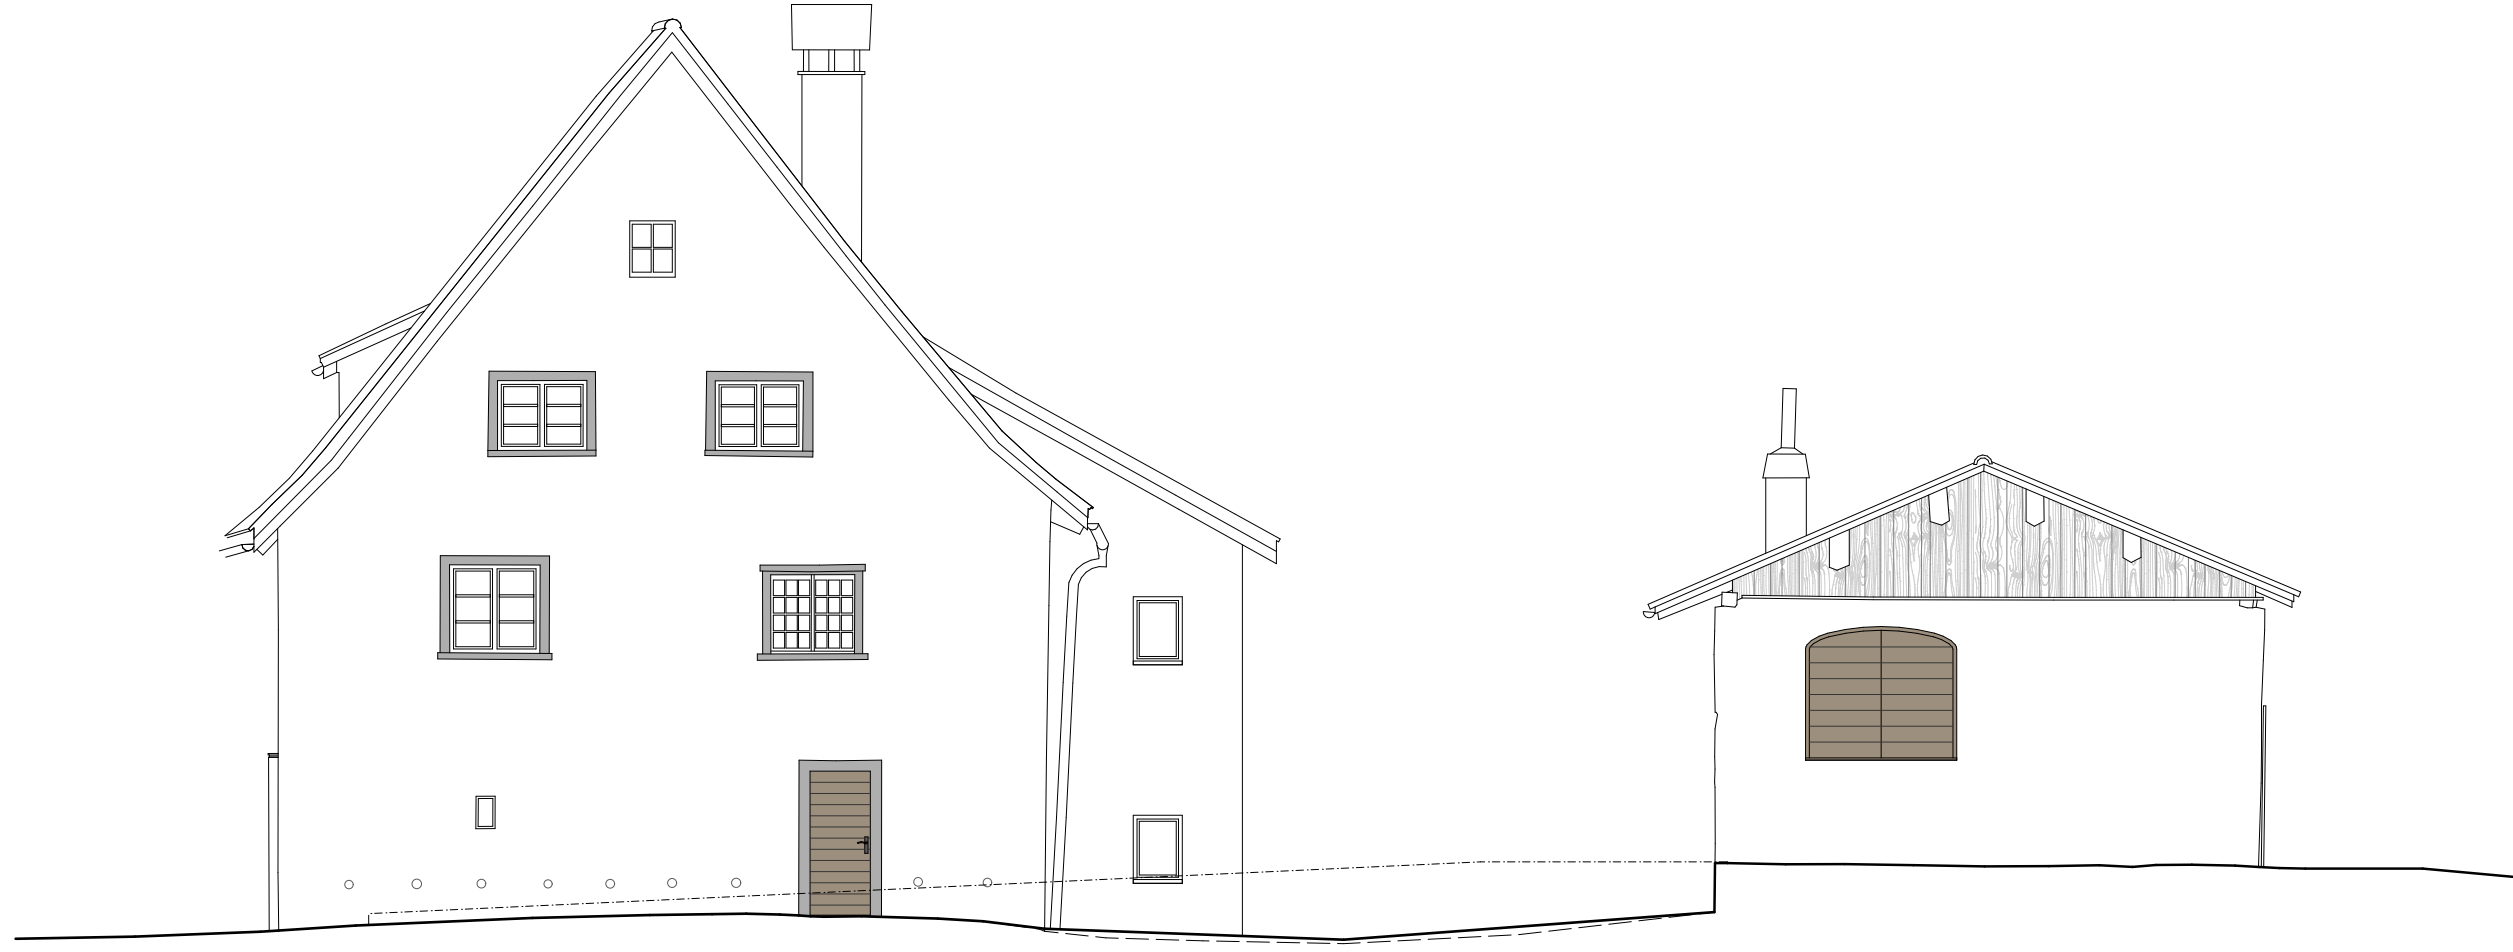


Neugestaltung Dorfkern Malans
AnsichtNO_Planauflage, 1:100

Bauprojekt, Umbau Endzustand

Plan-Nr.: NDM_31-7322_SCE_100_
Format: DIN A3
Datum: 29.10.20, mwa

Auftraggeber	Gemeinde Malans Dorfplatz 8, 7208 Malans T 081 300 00 20 E info@malans.ch
Architektur	FuturaFrosch - Architektur und Raumentwicklung GmbH Freilagerstrasse 25, 8047 Zürich T 044 450 19 46 E architektur@futuraFrosch.org
Bauleitung Hochbau	Andreas Lütischer Baumanagement AG Winggel 9, 7023 Haldenstein T 081 353 97 79 E info@luetscherbauleiter.ch
Bauleitung Tiefbau	wlw Bauingenieure AG Bahnweg 68, 8887 Mels T 081 720 02 70 E info@wlv-ingenieure.ch

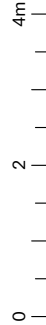





Neugestaltung Dorfkern Malans Rathaus_AnsichtNW_Planauflage, 1:100

Bauprojekt, Umbau Endzustand

Plan-Nr.: NDM_31-7323_SCE_100_
Format: DIN A3
Datum: 29.10.20, mwa

Auftraggeber	Gemeinde Malans Dorfplatz 8, 7208 Malans T 081 300 00 20 E info@malans.ch
Architektur	FuturaFrosch - Architektur und Raumentwicklung GmbH Freilagerstrasse 25, 8047 Zürich T 044 450 19 46 E architektur@futurafrosch.org
Bauleitung Hochbau	Andreas Lütischer Baumanagement AG Winggel 9, 7023 Haldenstein T 081 353 97 79 E info@luetscherbauleiter.ch
Bauleitung Tiefbau	wlw Bauingenieure AG Bahnweg 68, 8887 Mels T 081 720 02 70 E info@wlv-ingenieure.ch

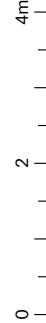

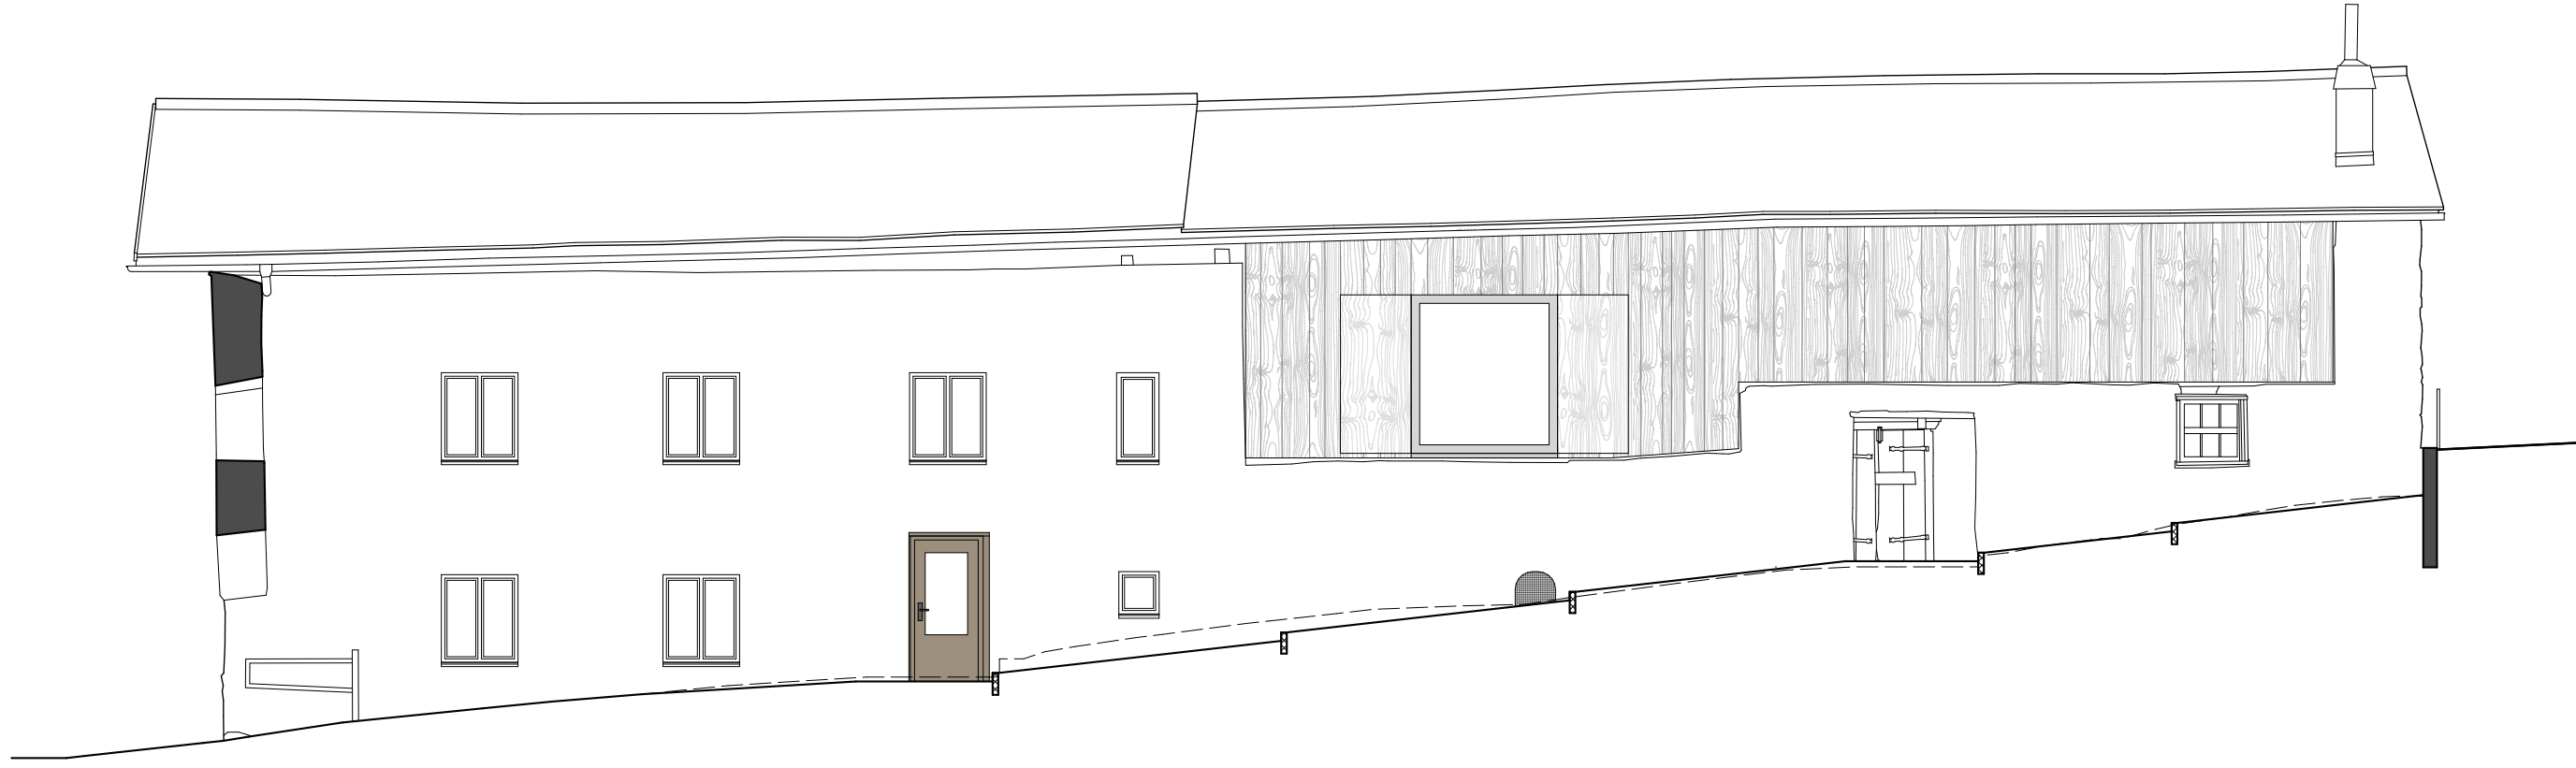



Neugestaltung Dorfkern Malans Rathausstall_AnsichtSO_Planauflage, 1:100

Bauprojekt, Umbau Endzustand

Plan-Nr.: NDM_31-7324_SCE_100_
Format: DIN A3
Datum: 29.10.20, mwa

Auftraggeber	Gemeinde Malans Dorfplatz 8, 7208 Malans T 081 300 00 20 E info@malans.ch
Architektur	FuturaFrosch - Architektur und Raumentwicklung GmbH Freilagerstrasse 25, 8047 Zürich T 044 450 19 46 E architektur@futuraFrosch.org
Bauleitung Hochbau	Andreas Lütischer Baumanagement AG Winggel 9, 7023 Haldenstein T 081 353 97 79 E info@luetscherbauleiter.ch
Bauleitung Tiefbau	wlw Bauingenieure AG Bahnweg 68, 8887 Mels T 081 720 02 70 E info@wlw-ingenieure.ch

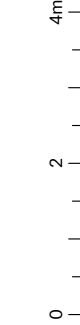

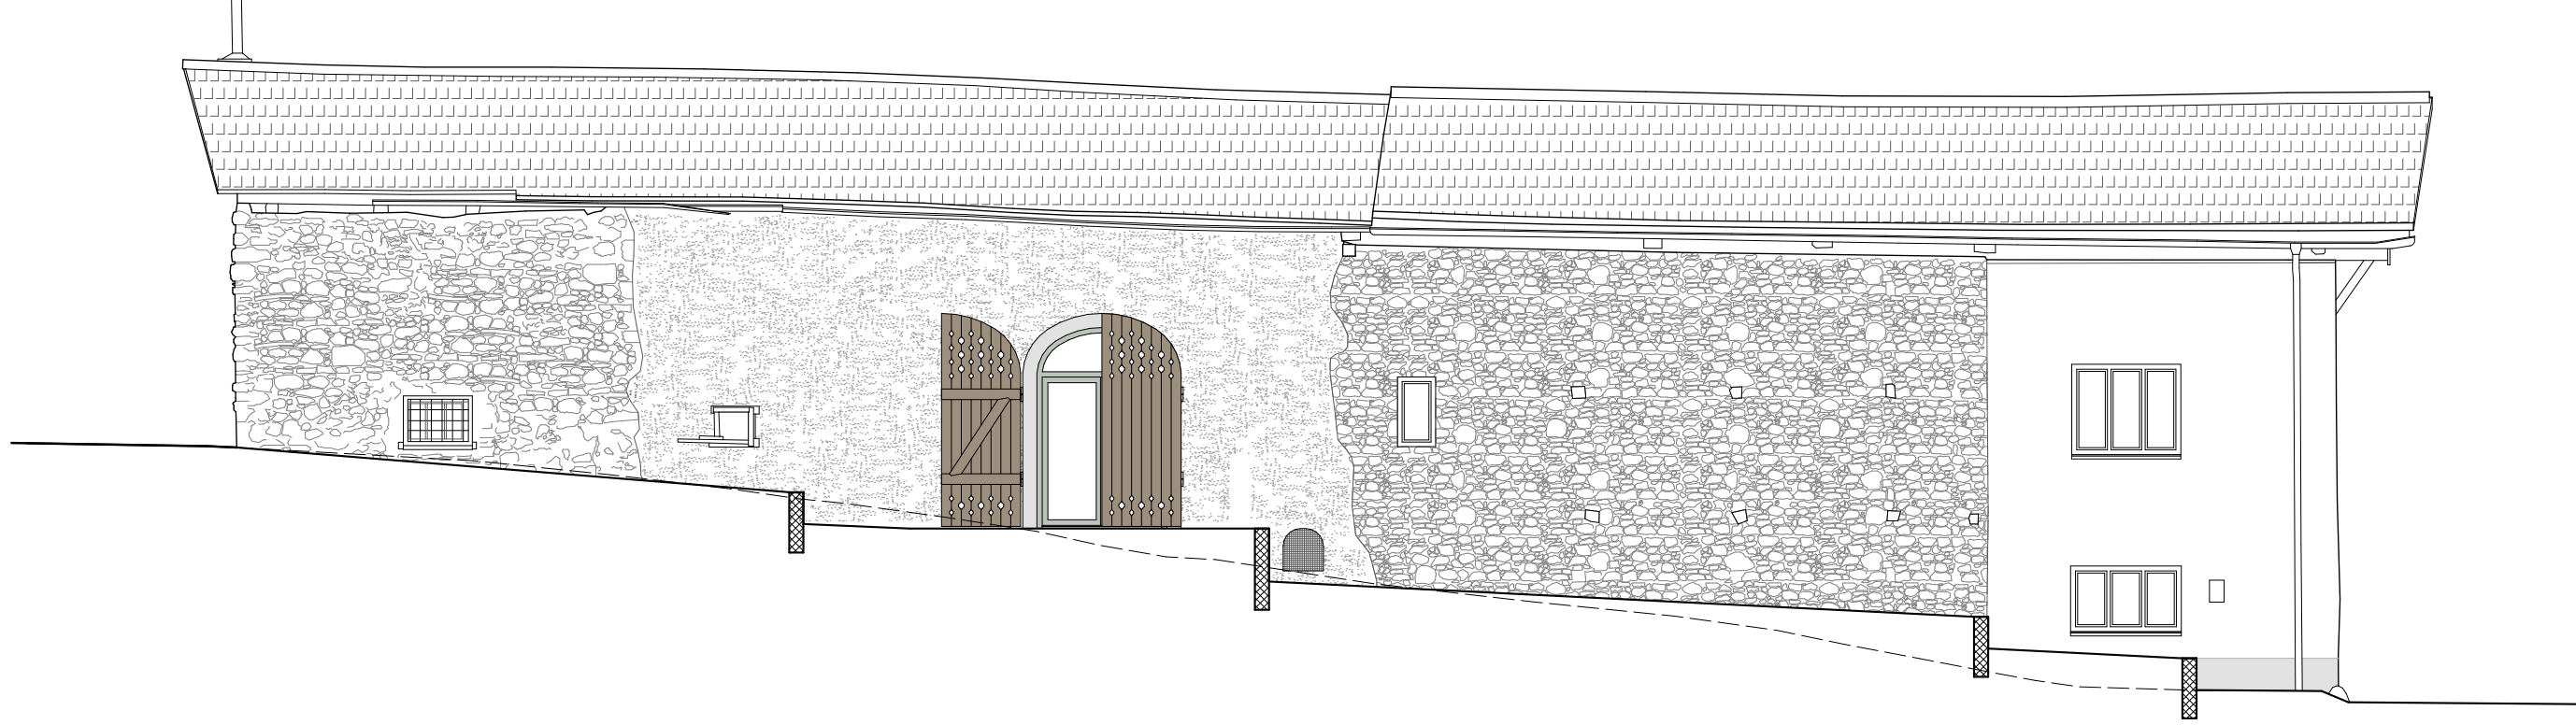

Neugestaltung Dorfkern Malans Rathausstall_AnsichtNW_Planauflage, 1:100

Bauprojekt, Umbau Endzustand

Plan-Nr.: NDM_31-7325_SCE_100_
Format: DIN A3
Datum: 29.10.20, mwa

Auftraggeber	Gemeinde Malans Dorfplatz 8, 7208 Malans T 081 300 00 20 E info@malans.ch
Architektur	FuturaFrosch - Architektur und Raumentwicklung GmbH Freilagerstrasse 25, 8047 Zürich T 044 450 19 46 E architektur@futurafrosch.org
Bauleitung Hochbau	Andreas Lütischer Baumanagement AG Winggel 9, 7023 Haldenstein T 081 353 97 79 E info@luetscherbauleiter.ch
Bauleitung Tiefbau	wlw Bauingenieure AG Bahnweg 68, 8887 Mels T 081 720 02 70 E info@wlw-ingenieure.ch

