


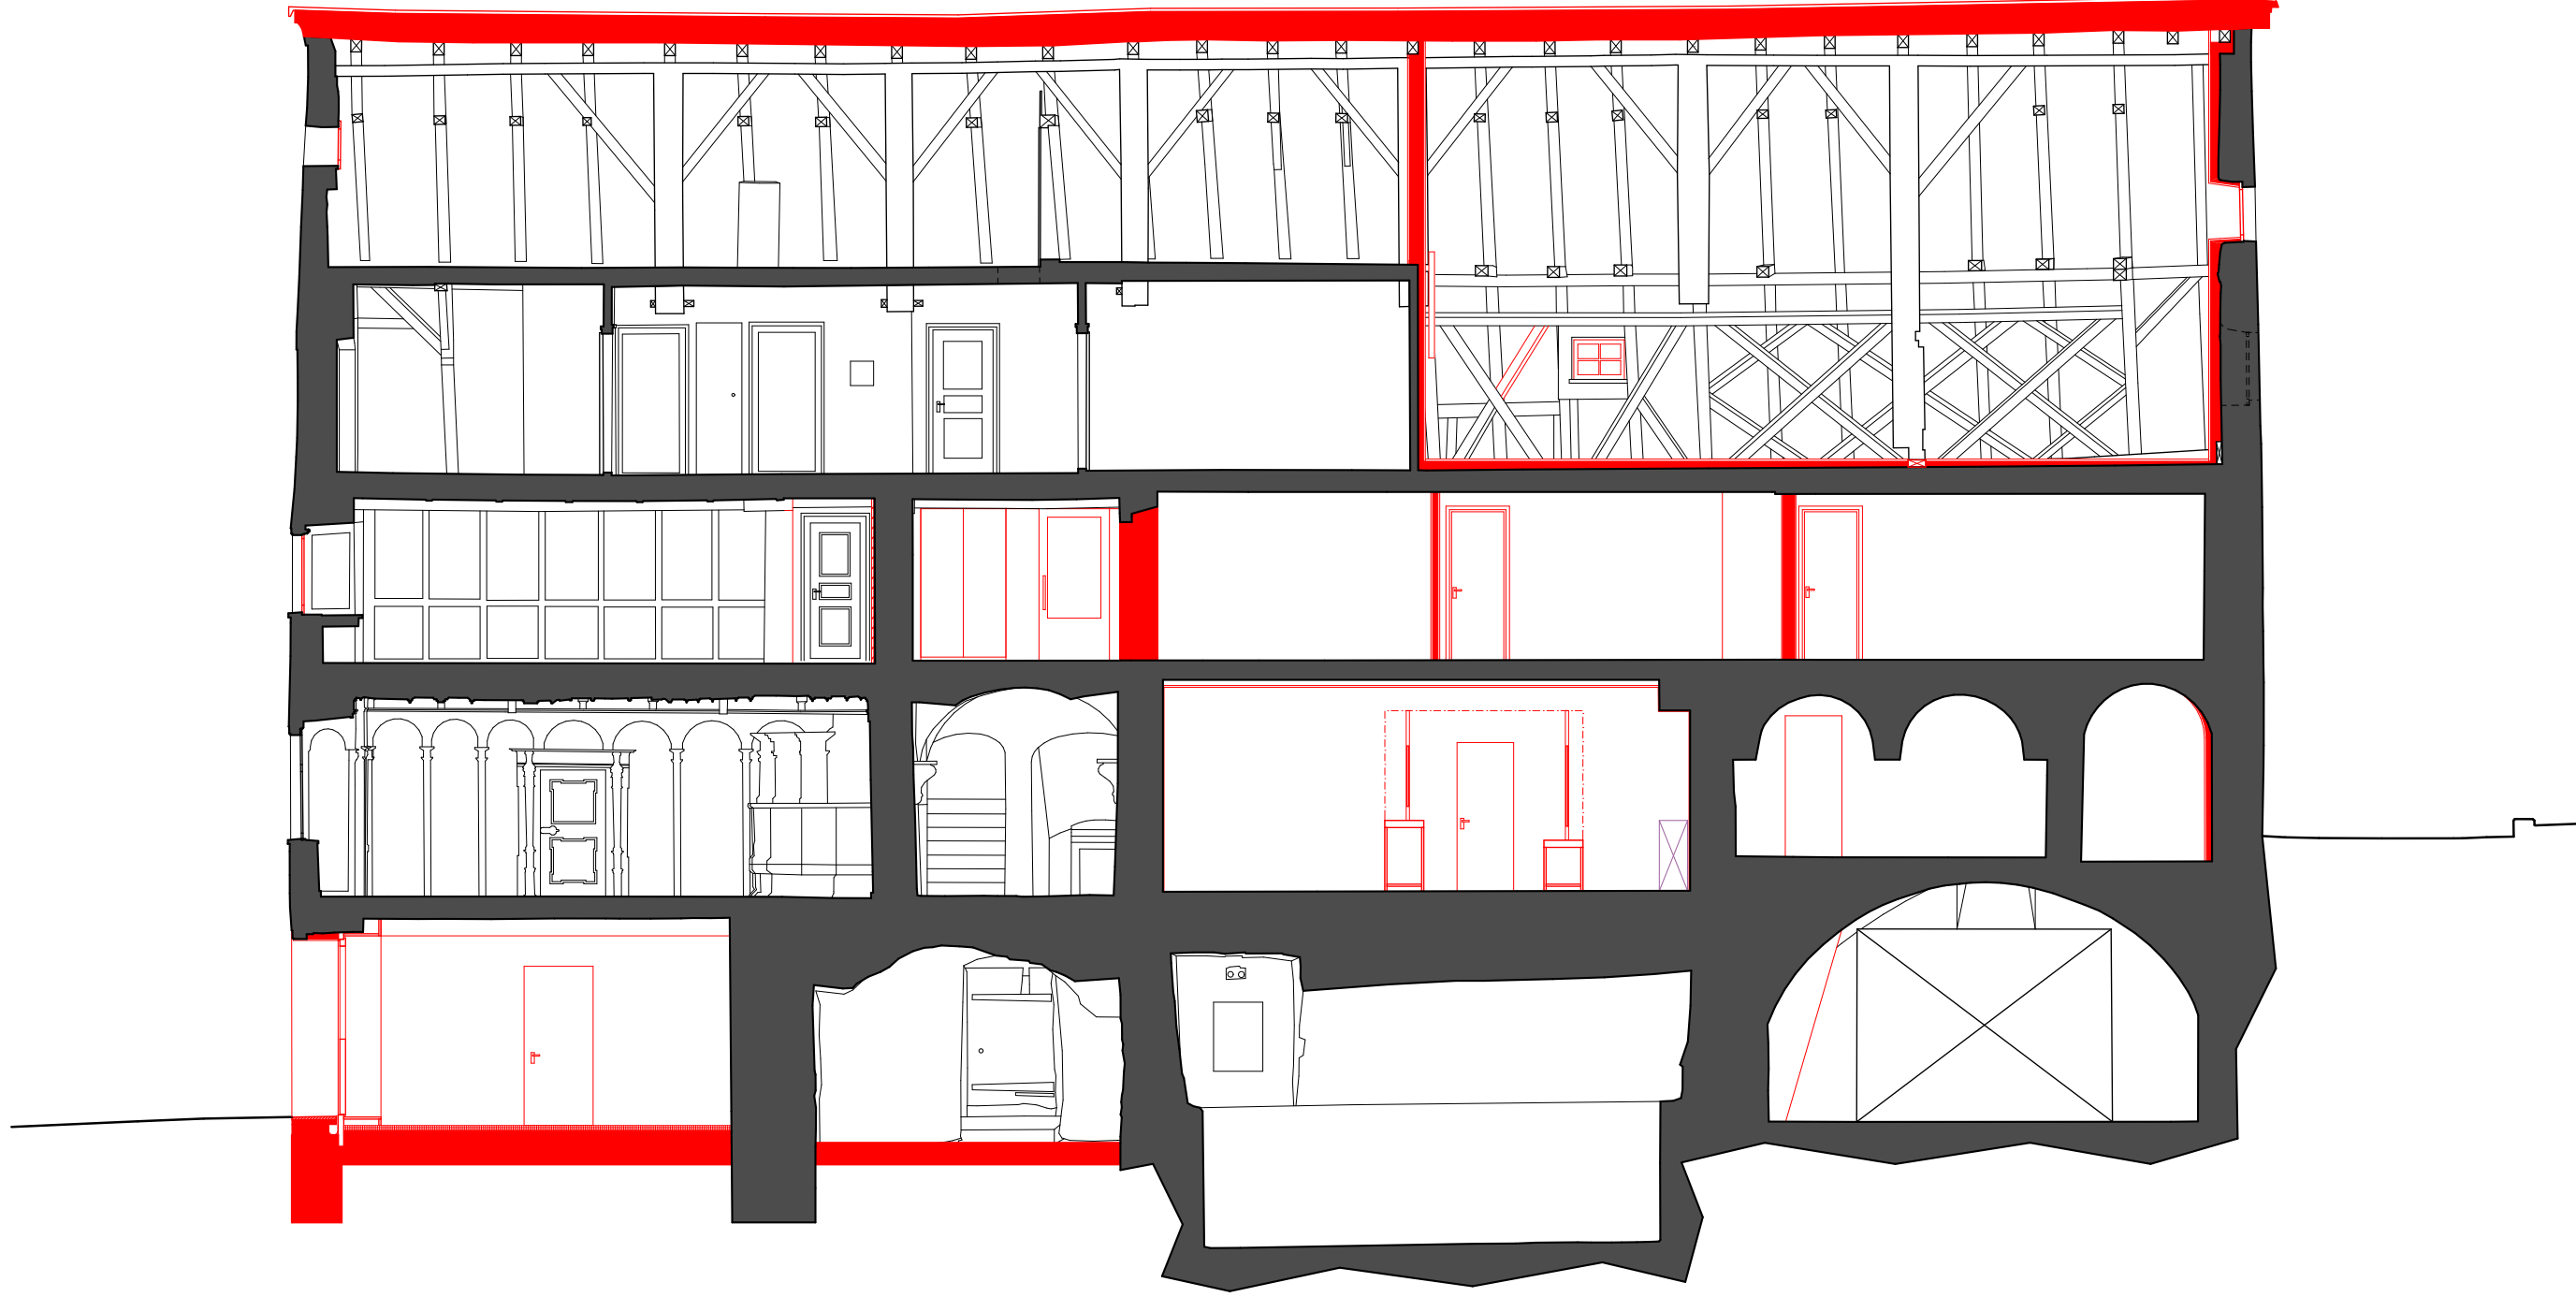



# Neugestaltung Dorfkern Malans Rathaus\_Schnitth\_H\_Planauflage, 1:100

Bauprojekt, Umbau Bestand + Neu

Plan-Nr.: NDM\_31-7310\_SCE\_100\_  
Format: DIN A3  
Datum: 29.10.20, mwa

|                       |   |
|-----------------------|---|
| Auftraggeber          | Gemeinde Malans<br>Dorfplatz 8, 7208 Malans T 081 300 00 20 E info@malans.ch                                                           |
| Architektur           | FuturaFrosch - Architektur und Raumentwicklung GmbH<br>Freilagerstrasse 25, 8047 Zürich T 044 450 19 46 E architektur@futuraFrosch.org |
| Bauleitung<br>Hochbau | Andreas Lütcher Baumanagement AG<br>Winggel 9, 7023 Haldenstein T 081 353 97 79 E info@luetscherbauleiter.ch                           |
| Bauleitung<br>Tiefbau | wlw Bauingenieure AG<br>Bahnweg 68, 8887 Mels T 081 720 02 70 E info@wlv-ingenieurs.ch                                                 |

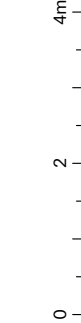

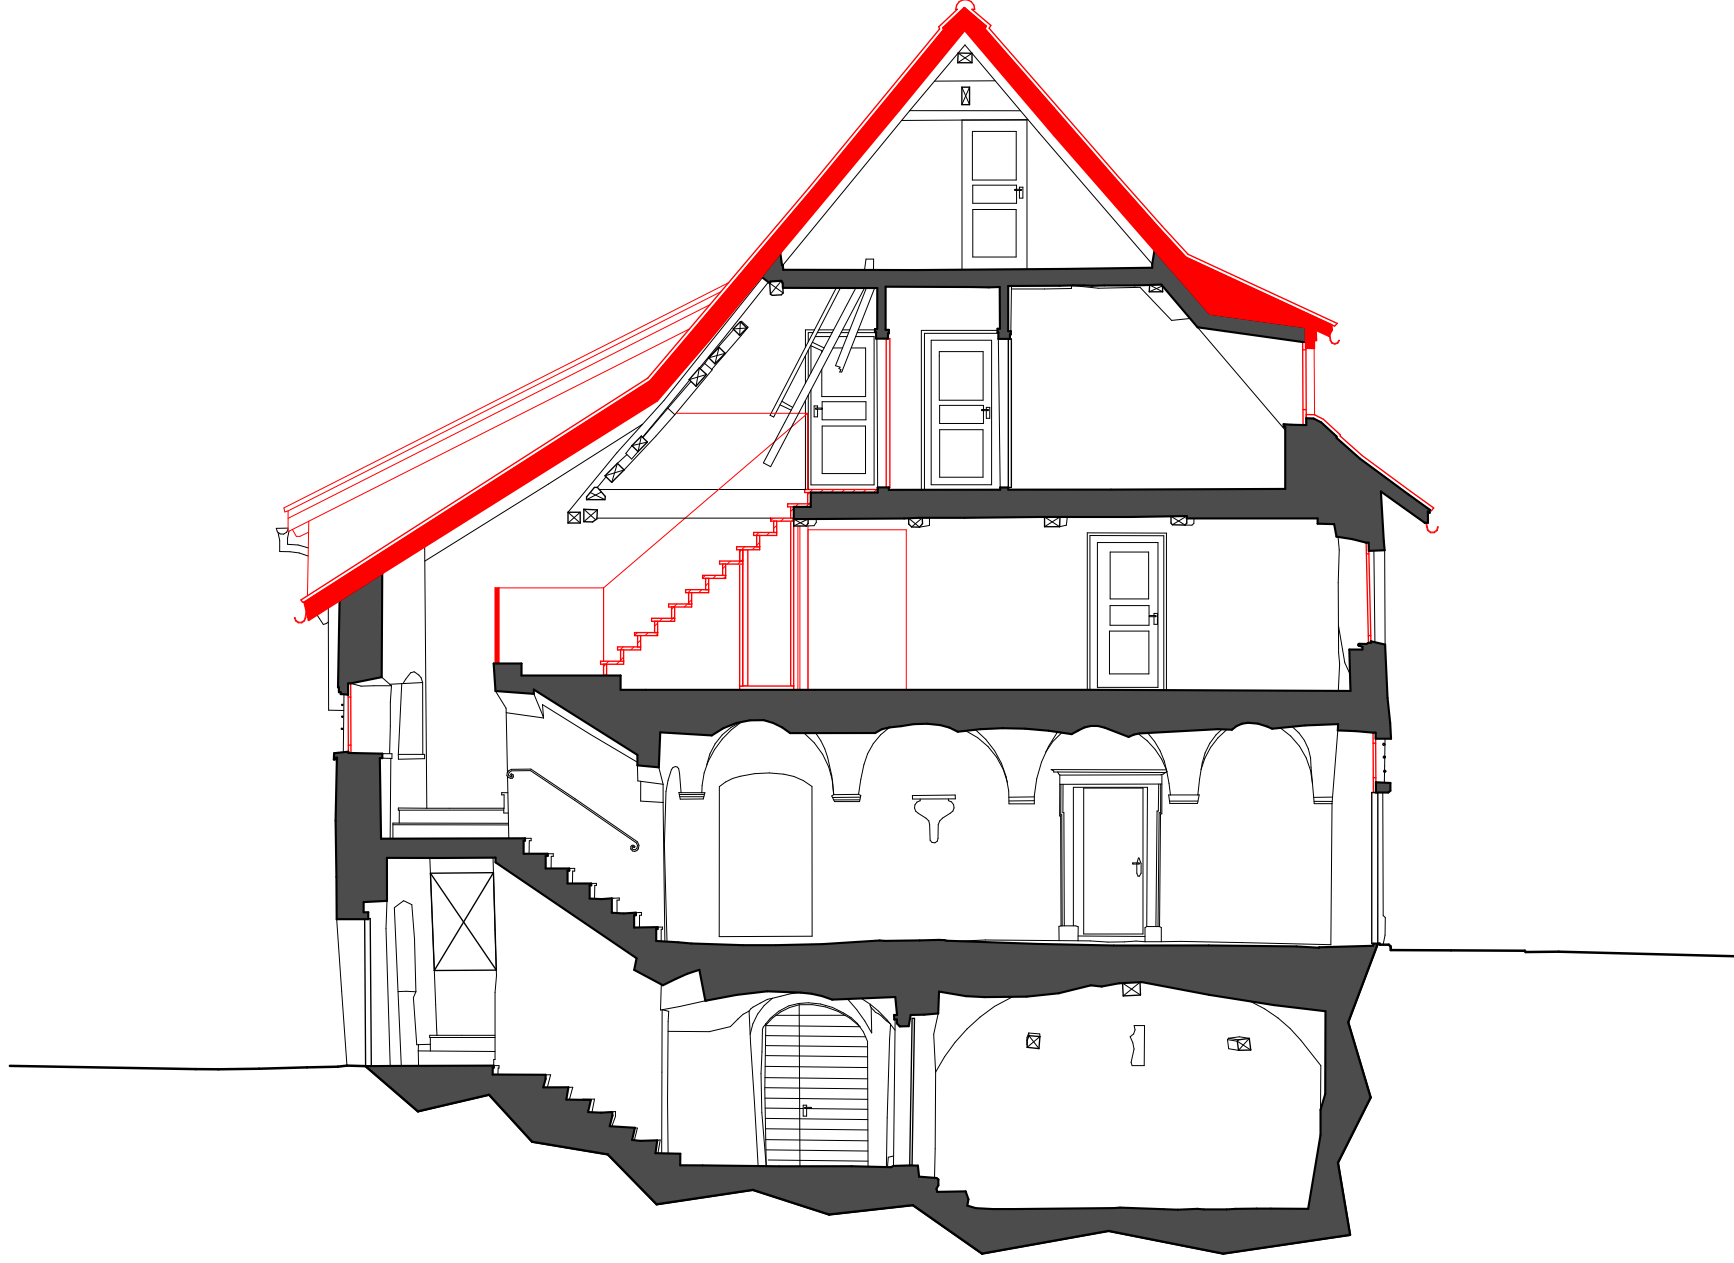


## Neugestaltung Dorfkern Malans Rathaus\_SchnittK\_Planauflage, 1:100

Bauprojekt, Umbau Bestand + Neu

Plan-Nr.: NDM\_31-7311\_SCE\_100\_  
Format: DIN A3  
Datum: 29.10.20, mwa

|                       |   |
|-----------------------|---|
| Auftraggeber          | Gemeinde Malans<br>Dorfplatz 8, 7208 Malans T 081 300 00 20 E info@malans.ch                                                           |
| Architektur           | FuturaFrosch - Architektur und Raumentwicklung GmbH<br>Freilagerstrasse 25, 8047 Zürich T 044 450 19 46 E architektur@futurafrosch.org |
| Bauleitung<br>Hochbau | Andreas Lüttscher Baumanagement AG<br>Winggel 9, 7023 Haldenstein T 081 353 97 79 E info@luetscherbauleiter.ch                         |
| Bauleitung<br>Tiefbau | wlw Bauingenieure AG<br>Bahnweg 68, 8887 Mels T 081 720 02 70 E info@wlw-ingenieure.ch                                                 |

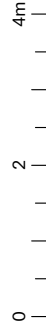





Neugestaltung Dorfkern Malans  
Rathaus\_SchnittL\_Planauflage, 1:100

Bauprojekt, Umbau Bestand + Neu

Plan-Nr.: NDM\_31-7312\_SCE\_100\_  
Format: DIN A3  
Datum: 29.10.20, mwa

|                       |   |
|-----------------------|---|
| Auftraggeber          | Gemeinde Malans<br>Dorfplatz 8, 7208 Malans T 081 300 00 20 E info@malans.ch                                                           |
| Architektur           | FuturaFrosch - Architektur und Raumentwicklung GmbH<br>Freilagerstrasse 25, 8047 Zürich T 044 450 19 46 E architektur@futurafrosch.org |
| Bauleitung<br>Hochbau | Andreas Lütischer Baumanagement AG<br>Winggel 9, 7023 Haldenstein T 081 353 97 79 E info@luetscherbauleiter.ch                         |
| Bauleitung<br>Tiefbau | wlw Bauingenieure AG<br>Bahnweg 68, 8887 Mels T 081 720 02 70 E info@wlw-ingenieure.ch                                                 |

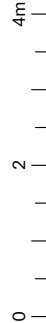

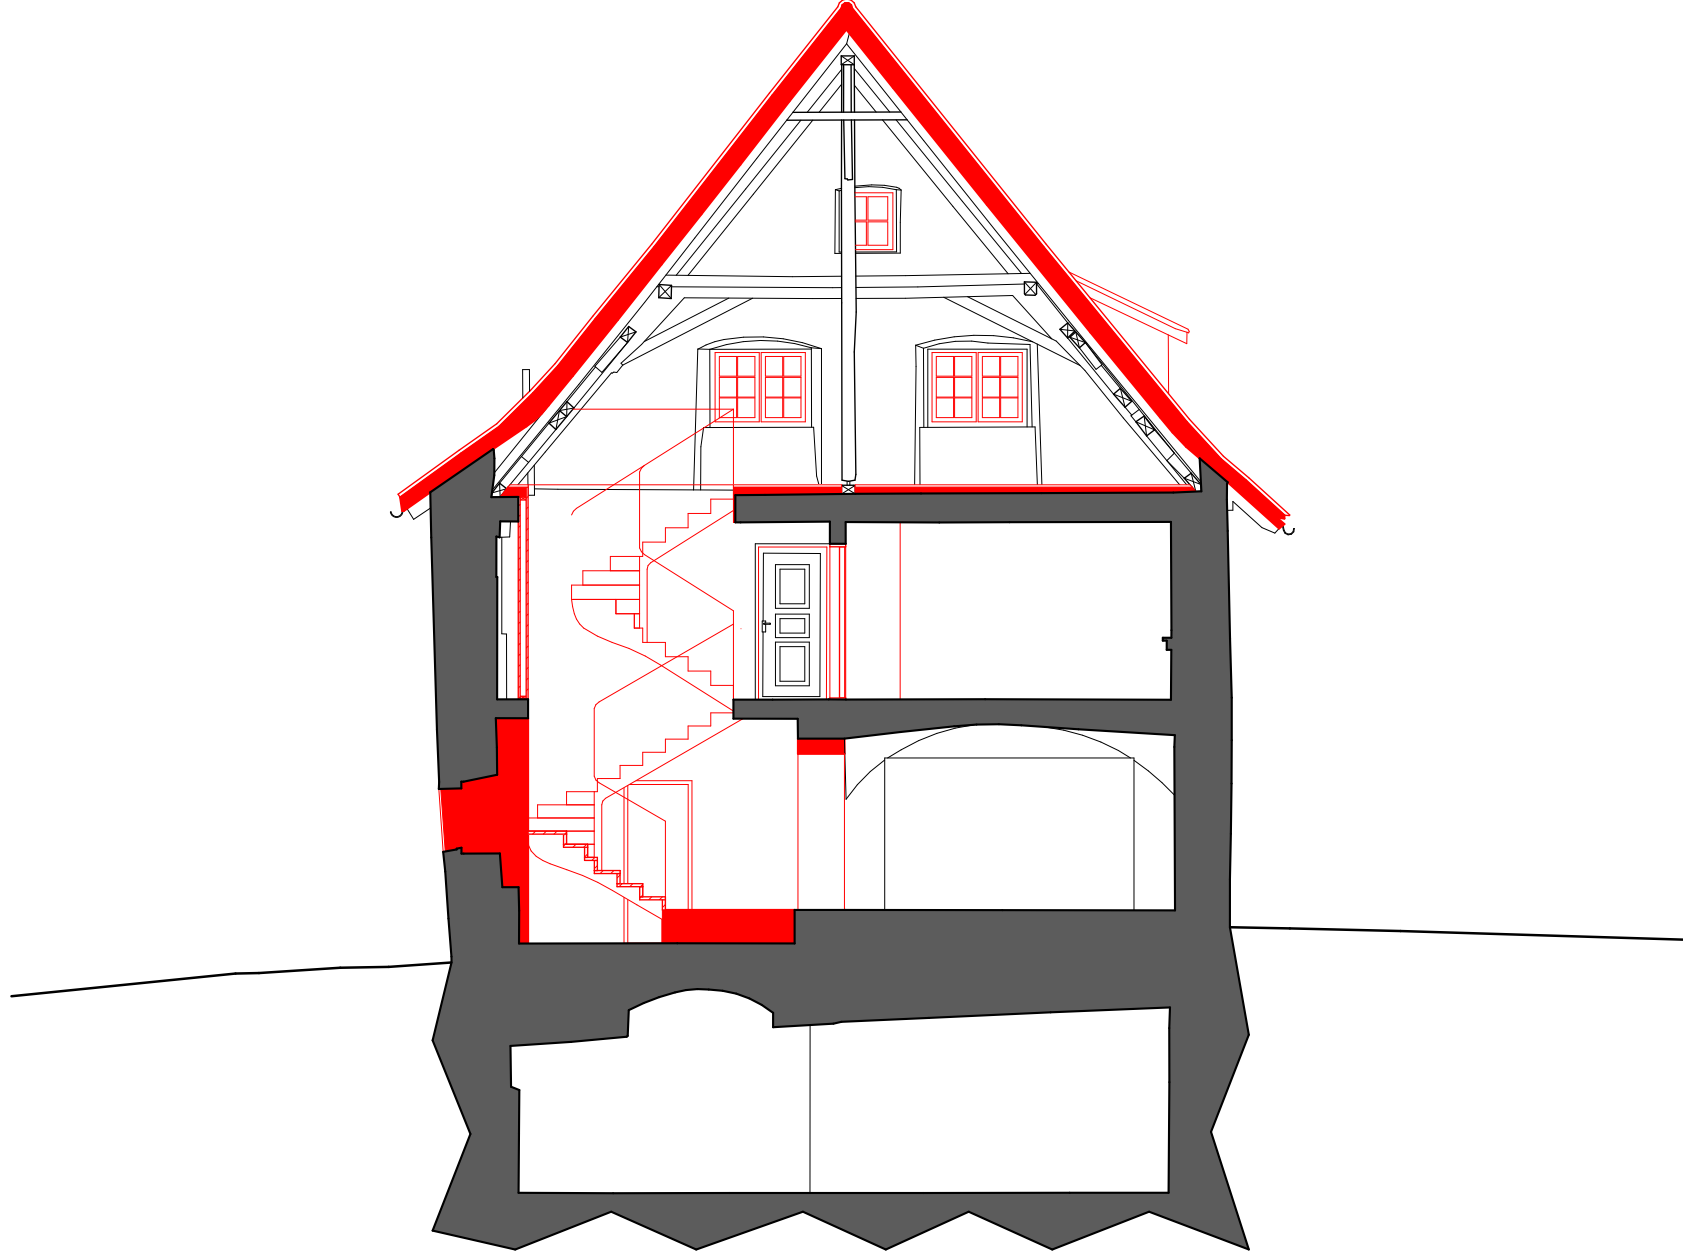



Neugestaltung Dorfkern Malans  
Rathaus\_SchnittM\_Planauflage, 1:100

Bauprojekt, Umbau Bestand + Neu

Plan-Nr.: NDM\_31-7313\_SCE\_100\_  
Format: DIN A3  
Datum: 29.10.20, mwa

|                       |   |
|-----------------------|---|
| Auftraggeber          | Gemeinde Malans<br>Dorfplatz 8, 7208 Malans T 081 300 00 20 E info@malans.ch                                                           |
| Architektur           | FuturaFrosch - Architektur und Raumentwicklung GmbH<br>Freilagerstrasse 25, 8047 Zürich T 044 450 19 46 E architektur@futuraFrosch.org |
| Bauleitung<br>Hochbau | Andreas Lüttscher Baumanagement AG<br>Winggel 9, 7023 Haldenstein T 081 353 97 79 E info@luetscherbauleiter.ch                         |
| Bauleitung<br>Tiefbau | wlw Bauingenieure AG<br>Bahnweg 68, 8887 Mels T 081 720 02 70 E info@wlw-ingenieure.ch                                                 |

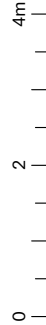

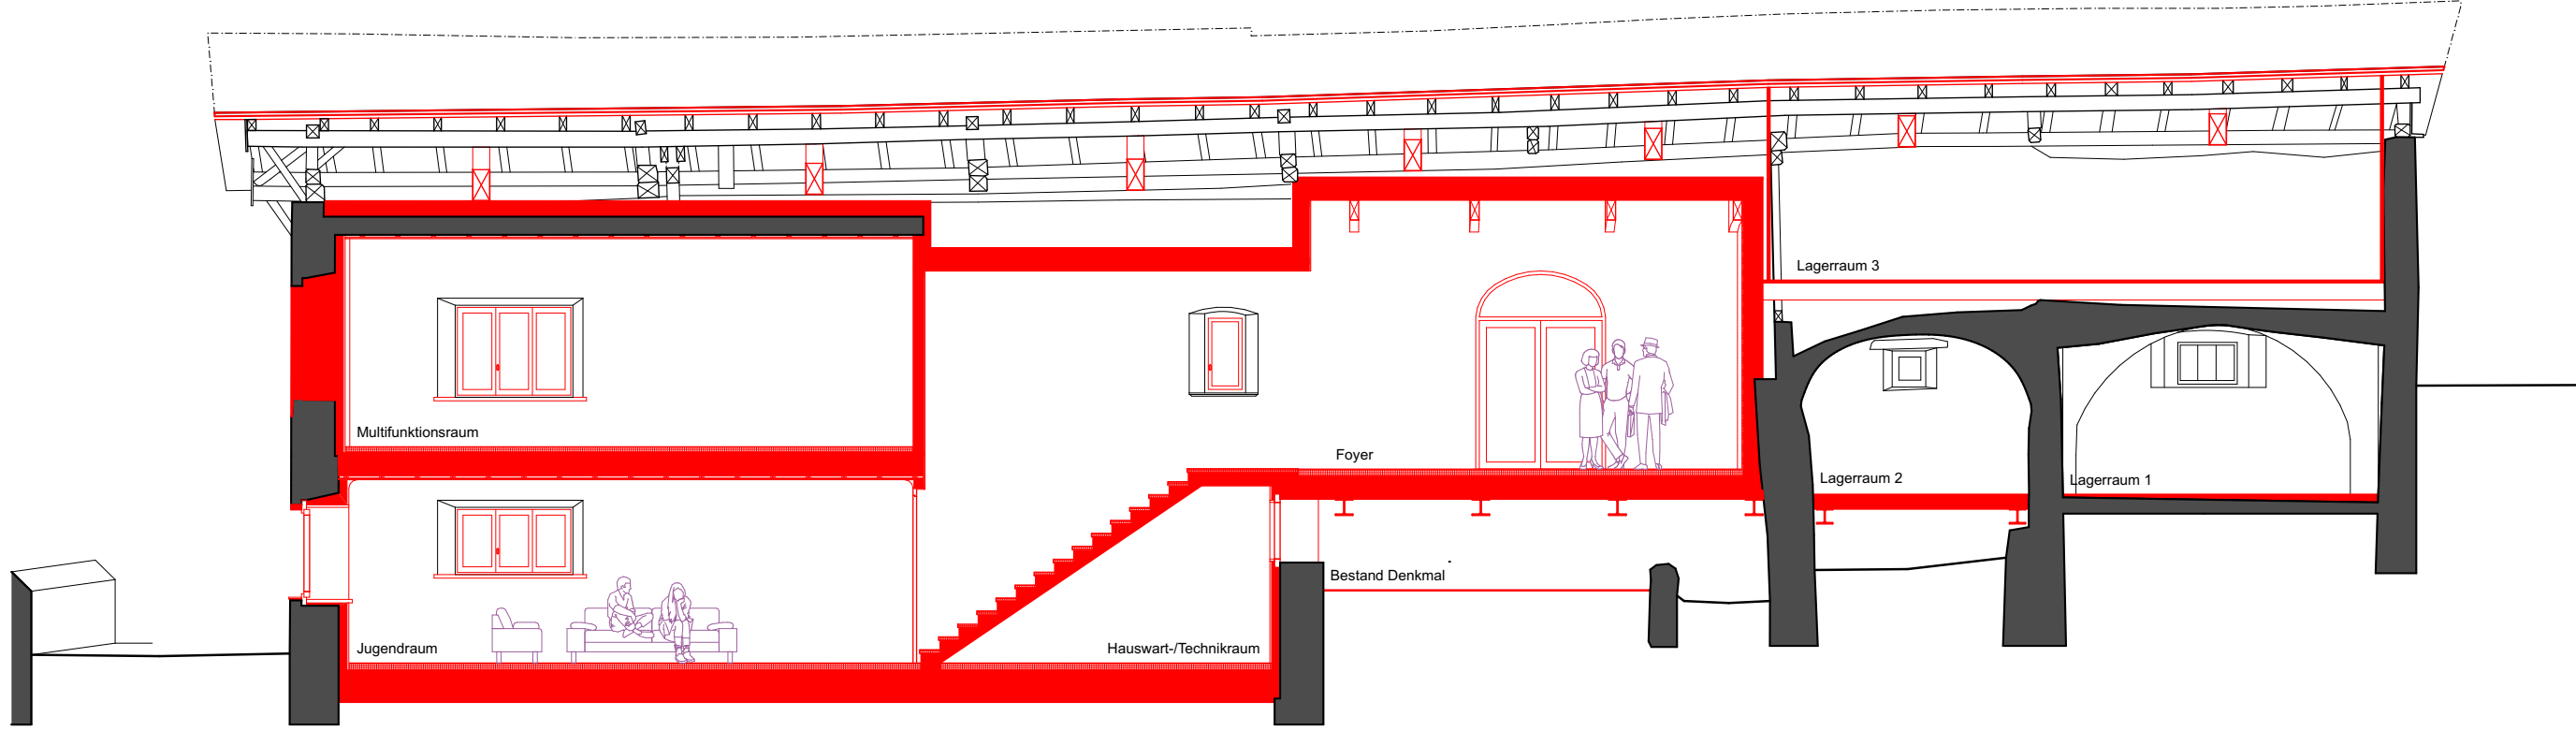


# Neugestaltung Dorf Kern Malans Rathausstall\_SchnittA\_Planauflage, 1:100

Bauprojekt, Umbau Bestand + Neu

Plan-Nr.: NDM\_31-7314\_SCE\_100\_  
Format: DIN A3  
Datum: 29.10.20, mwa

|                       |   |
|-----------------------|---|
| Auftraggeber          | Gemeinde Malans<br>Dorfplatz 8, 7208 Malans T 081 300 00 20 E info@malans.ch                                                           |
| Architektur           | FuturaFrosch - Architektur und Raumentwicklung GmbH<br>Freilagerstrasse 25, 8047 Zürich T 044 450 19 46 E architektur@futuraFrosch.org |
| Bauleitung<br>Hochbau | Andreas Lütischer Baumanagement AG<br>Winggel 9, 7023 Haldenstein T 081 353 97 79 E info@luetscherbauleiter.ch                         |
| Bauleitung<br>Tiefbau | wlw Bauingenieure AG<br>Bahnweg 68, 8887 Mels T 081 720 02 70 E info@wlw-ingenieurs.ch                                                 |



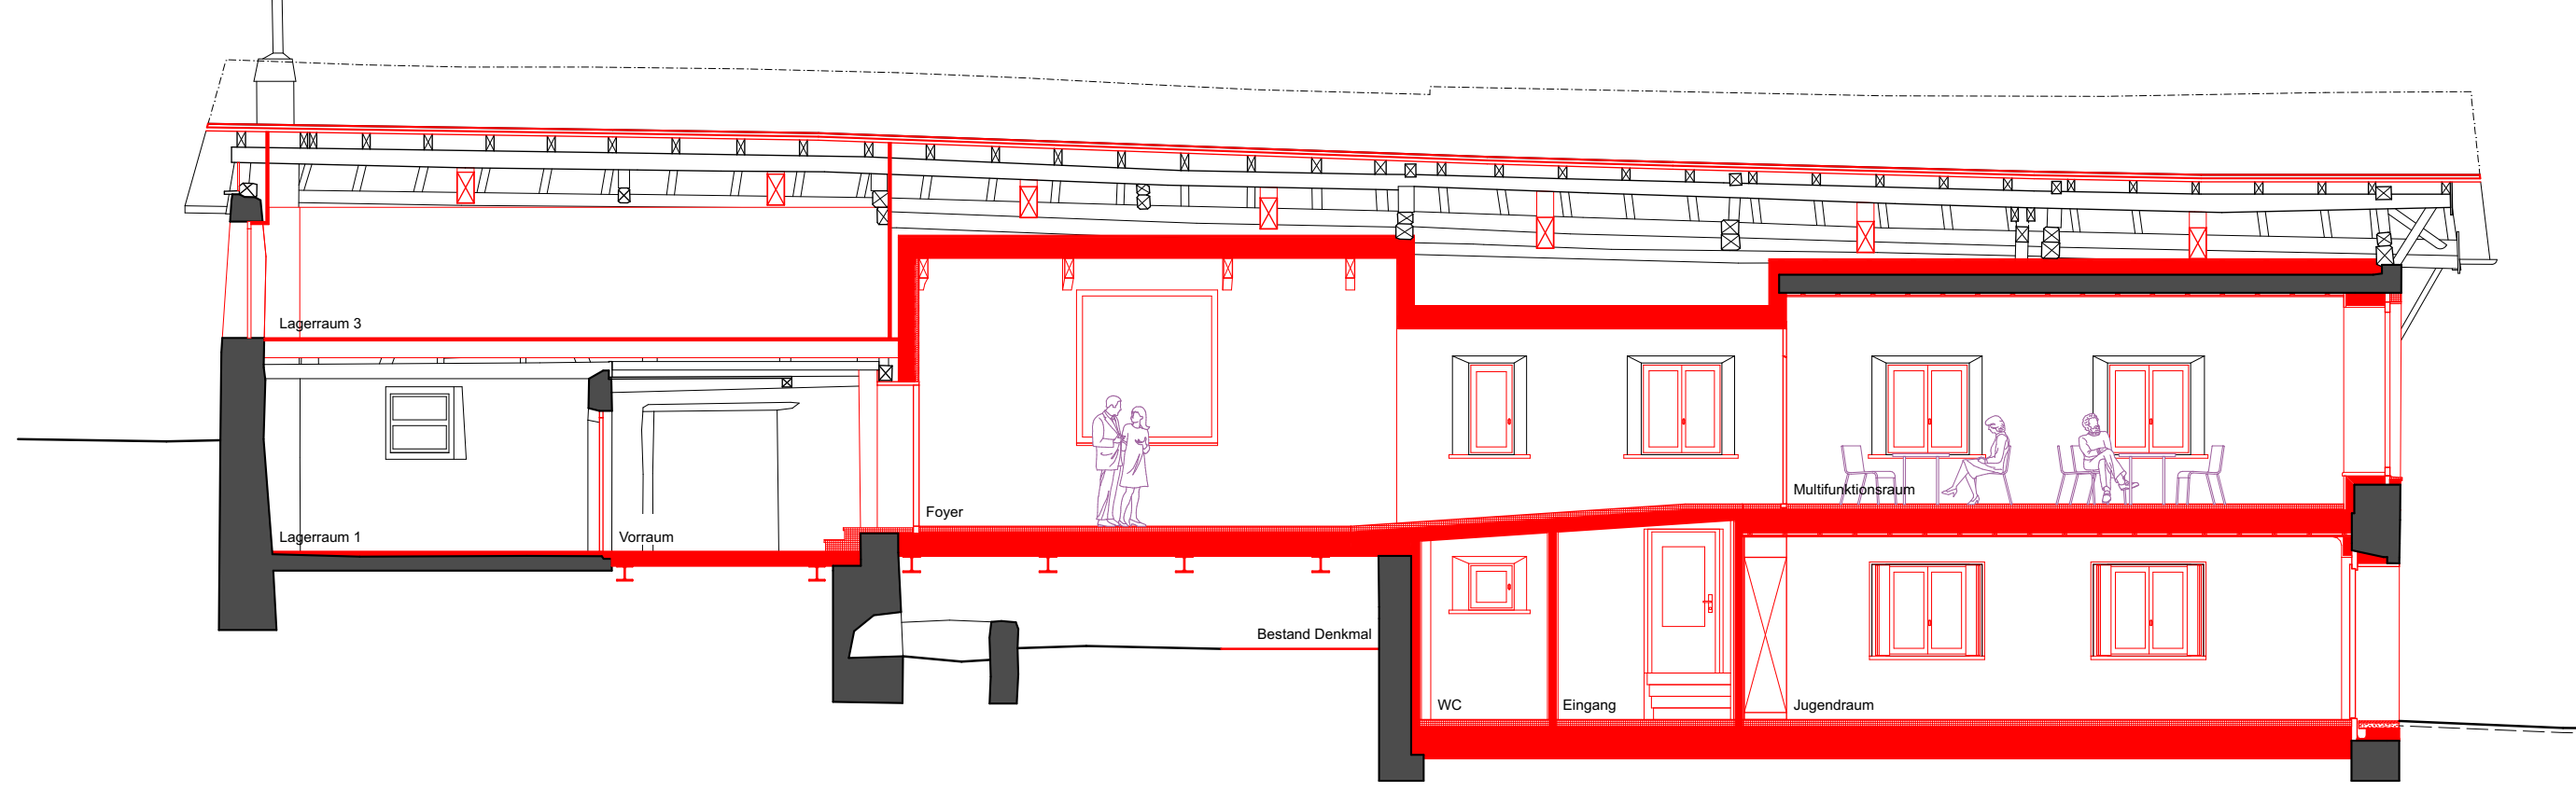

## Neugestaltung Dorfkern Malans Rathausstall\_SchnittB\_Planauflage, 1:100

Bauprojekt, Umbau Bestand + Neu

Plan-Nr.: NDM\_31-7315\_SCE\_100\_  
Format: DIN A3  
Datum: 29.10.20, mwa

|                       |   |
|-----------------------|---|
| Auftraggeber          | Gemeinde Malans<br>Dorfplatz 8, 7208 Malans T 081 300 00 20 E info@malans.ch                                                           |
| Architektur           | FuturaFrosch - Architektur und Raumentwicklung GmbH<br>Freilagerstrasse 25, 8047 Zürich T 044 450 19 46 E architektur@futuraFrosch.org |
| Bauleitung<br>Hochbau | Andreas Lütischer Baumanagement AG<br>Winggel 9, 7023 Haldenstein T 081 353 97 79 E info@luetscherbauleiter.ch                         |
| Bauleitung<br>Tiefbau | wlw Bauingenieure AG<br>Bahnweg 68, 8887 Mels T 081 720 02 70 E info@wlw-ingenieurs.ch                                                 |





Neugestaltung Dorfkern Malans  
Rathausstall\_SchnittC\_Planauflage, 1:100

Bauprojekt, Umbau Bestand + Neu

Plan-Nr.: NDM\_31-7316\_SCE\_100\_  
Format: DIN A3  
Datum: 29.10.20, mwa

|                       |   |
|-----------------------|---|
| Auftraggeber          | Gemeinde Malans<br>Dorfplatz 8, 7208 Malans T 081 300 00 20 E info@malans.ch                                                           |
| Architektur           | FuturaFrosch - Architektur und Raumentwicklung GmbH<br>Freilagerstrasse 25, 8047 Zürich T 044 450 19 46 E architektur@futuraFrosch.org |
| Bauleitung<br>Hochbau | Andreas Lütischer Baumanagement AG<br>Winggel 9, 7023 Haldenstein T 081 353 97 79 E info@luetscherbauleiter.ch                         |
| Bauleitung<br>Tiefbau | wlw Bauingenieure AG<br>Bahnweg 68, 8887 Mels T 081 720 02 70 E info@wlv-ingenieure.ch                                                 |

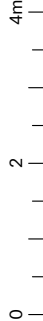

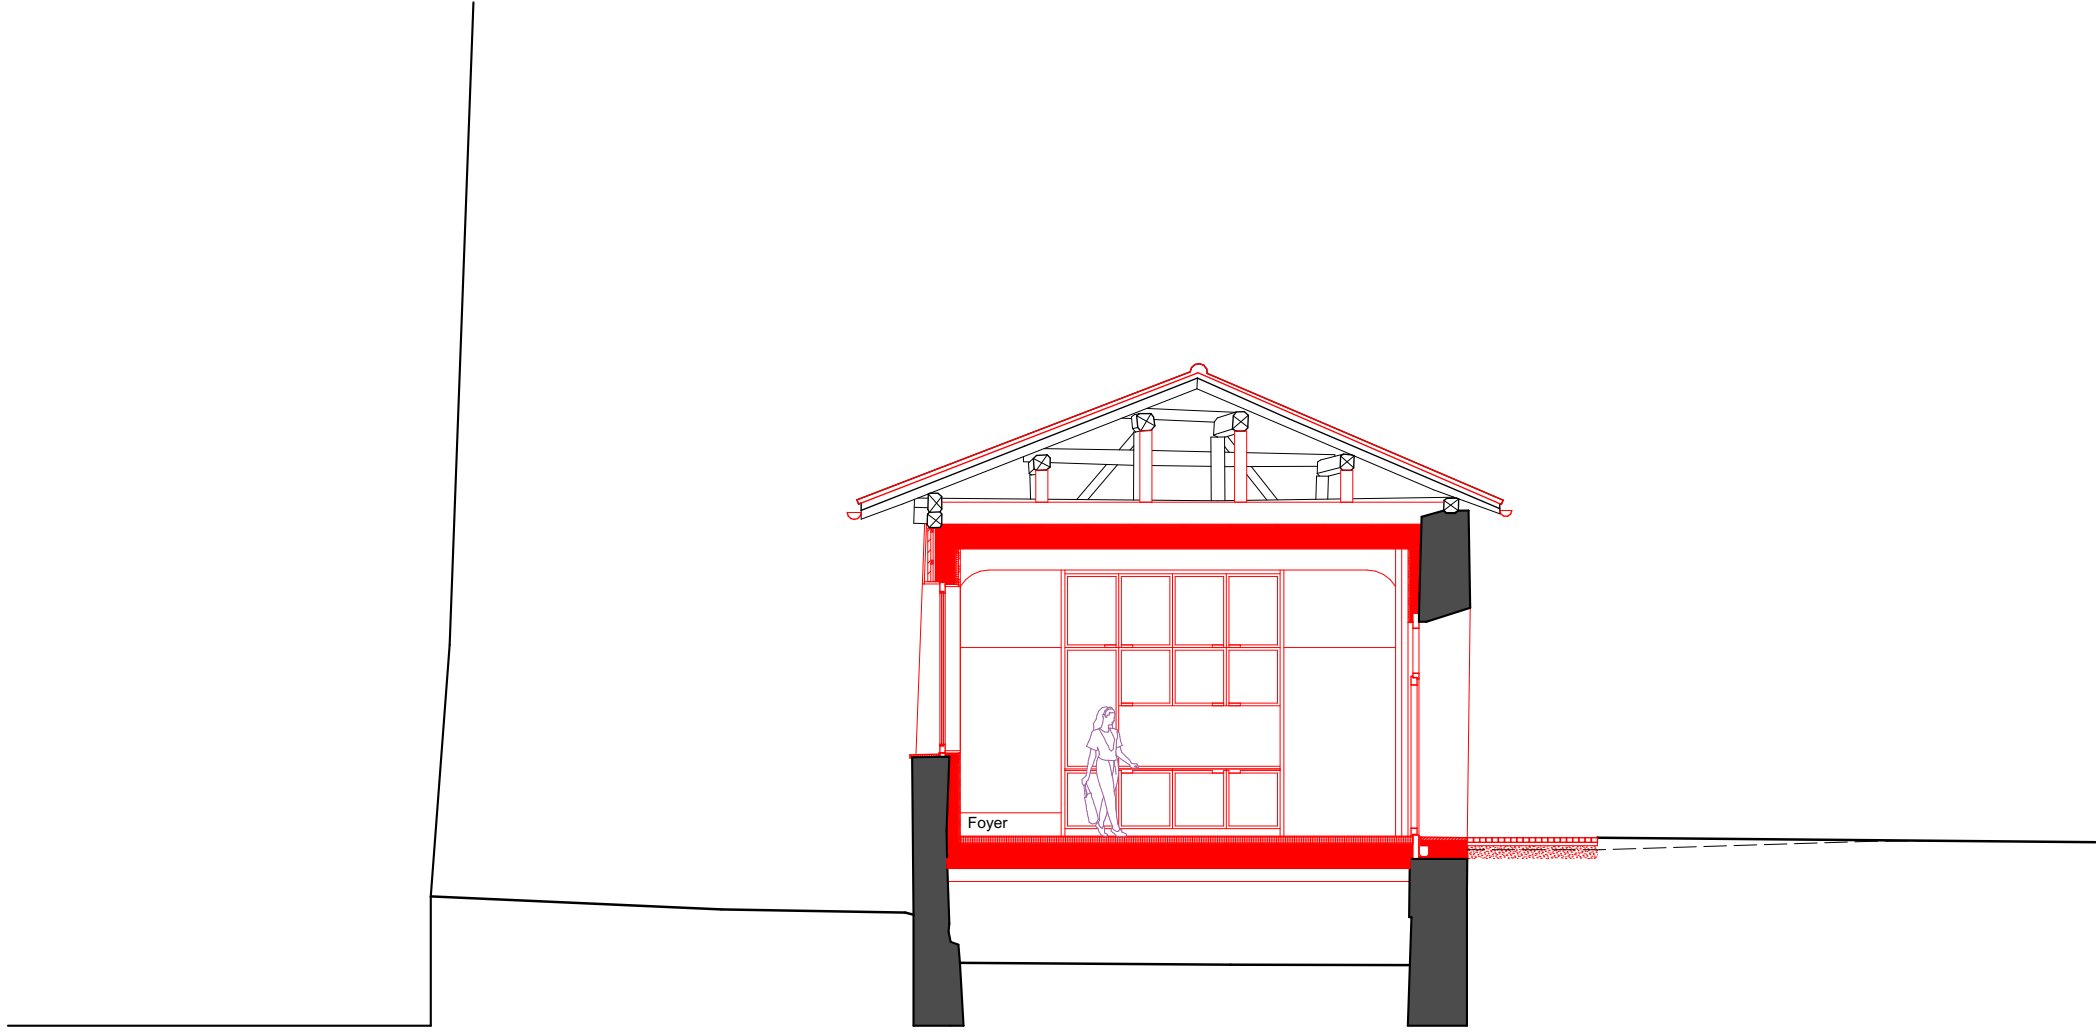

# Neugestaltung Dorfkern Malans Rathausstall\_SchnittE\_Planauflage, 1:100

Bauprojekt, Umbau Bestand + Neu

Plan-Nr.: NDM\_31-7317\_SCE\_100\_  
Format: DIN A3  
Datum: 29.10.20, mwa

|                       |   |
|-----------------------|---|
| Auftraggeber          | Gemeinde Malans<br>Dorfplatz 8, 7208 Malans T 081 300 00 20 E info@malans.ch                                                           |
| Architektur           | FuturaFrosch - Architektur und Raumentwicklung GmbH<br>Freilagerstrasse 25, 8047 Zürich T 044 450 19 46 E architektur@futuraFrosch.org |
| Bauleitung<br>Hochbau | Andreas Lütischer Baumanagement AG<br>Winggel 9, 7023 Haldenstein T 081 353 97 79 E info@luetscherbauleiter.ch                         |
| Bauleitung<br>Tiefbau | wlw Bauingenieure AG<br>Bahnweg 68, 8887 Mels T 081 720 02 70 E info@wlw-ingenieure.ch                                                 |

