




Abwicklungsansicht A-A'

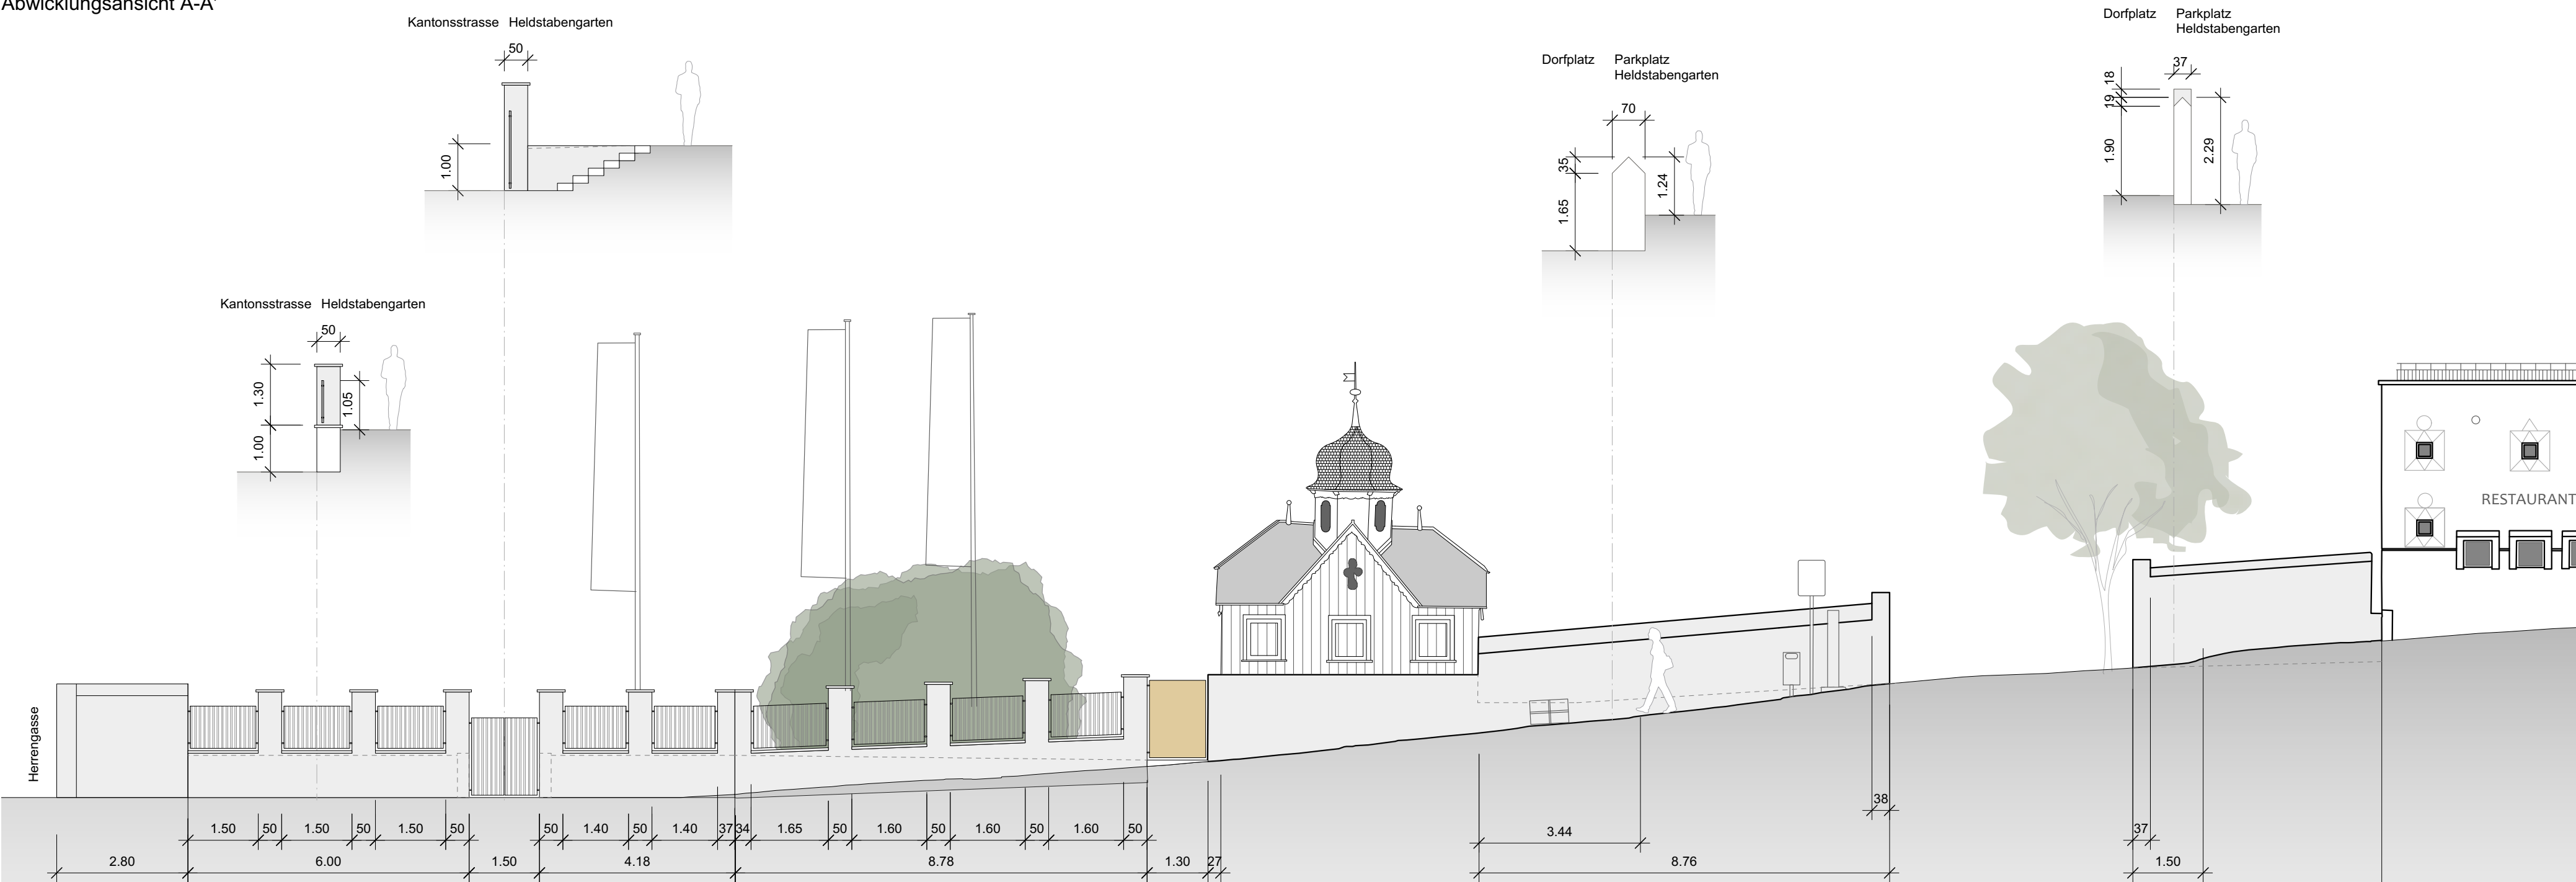

Schnittansicht B-B'

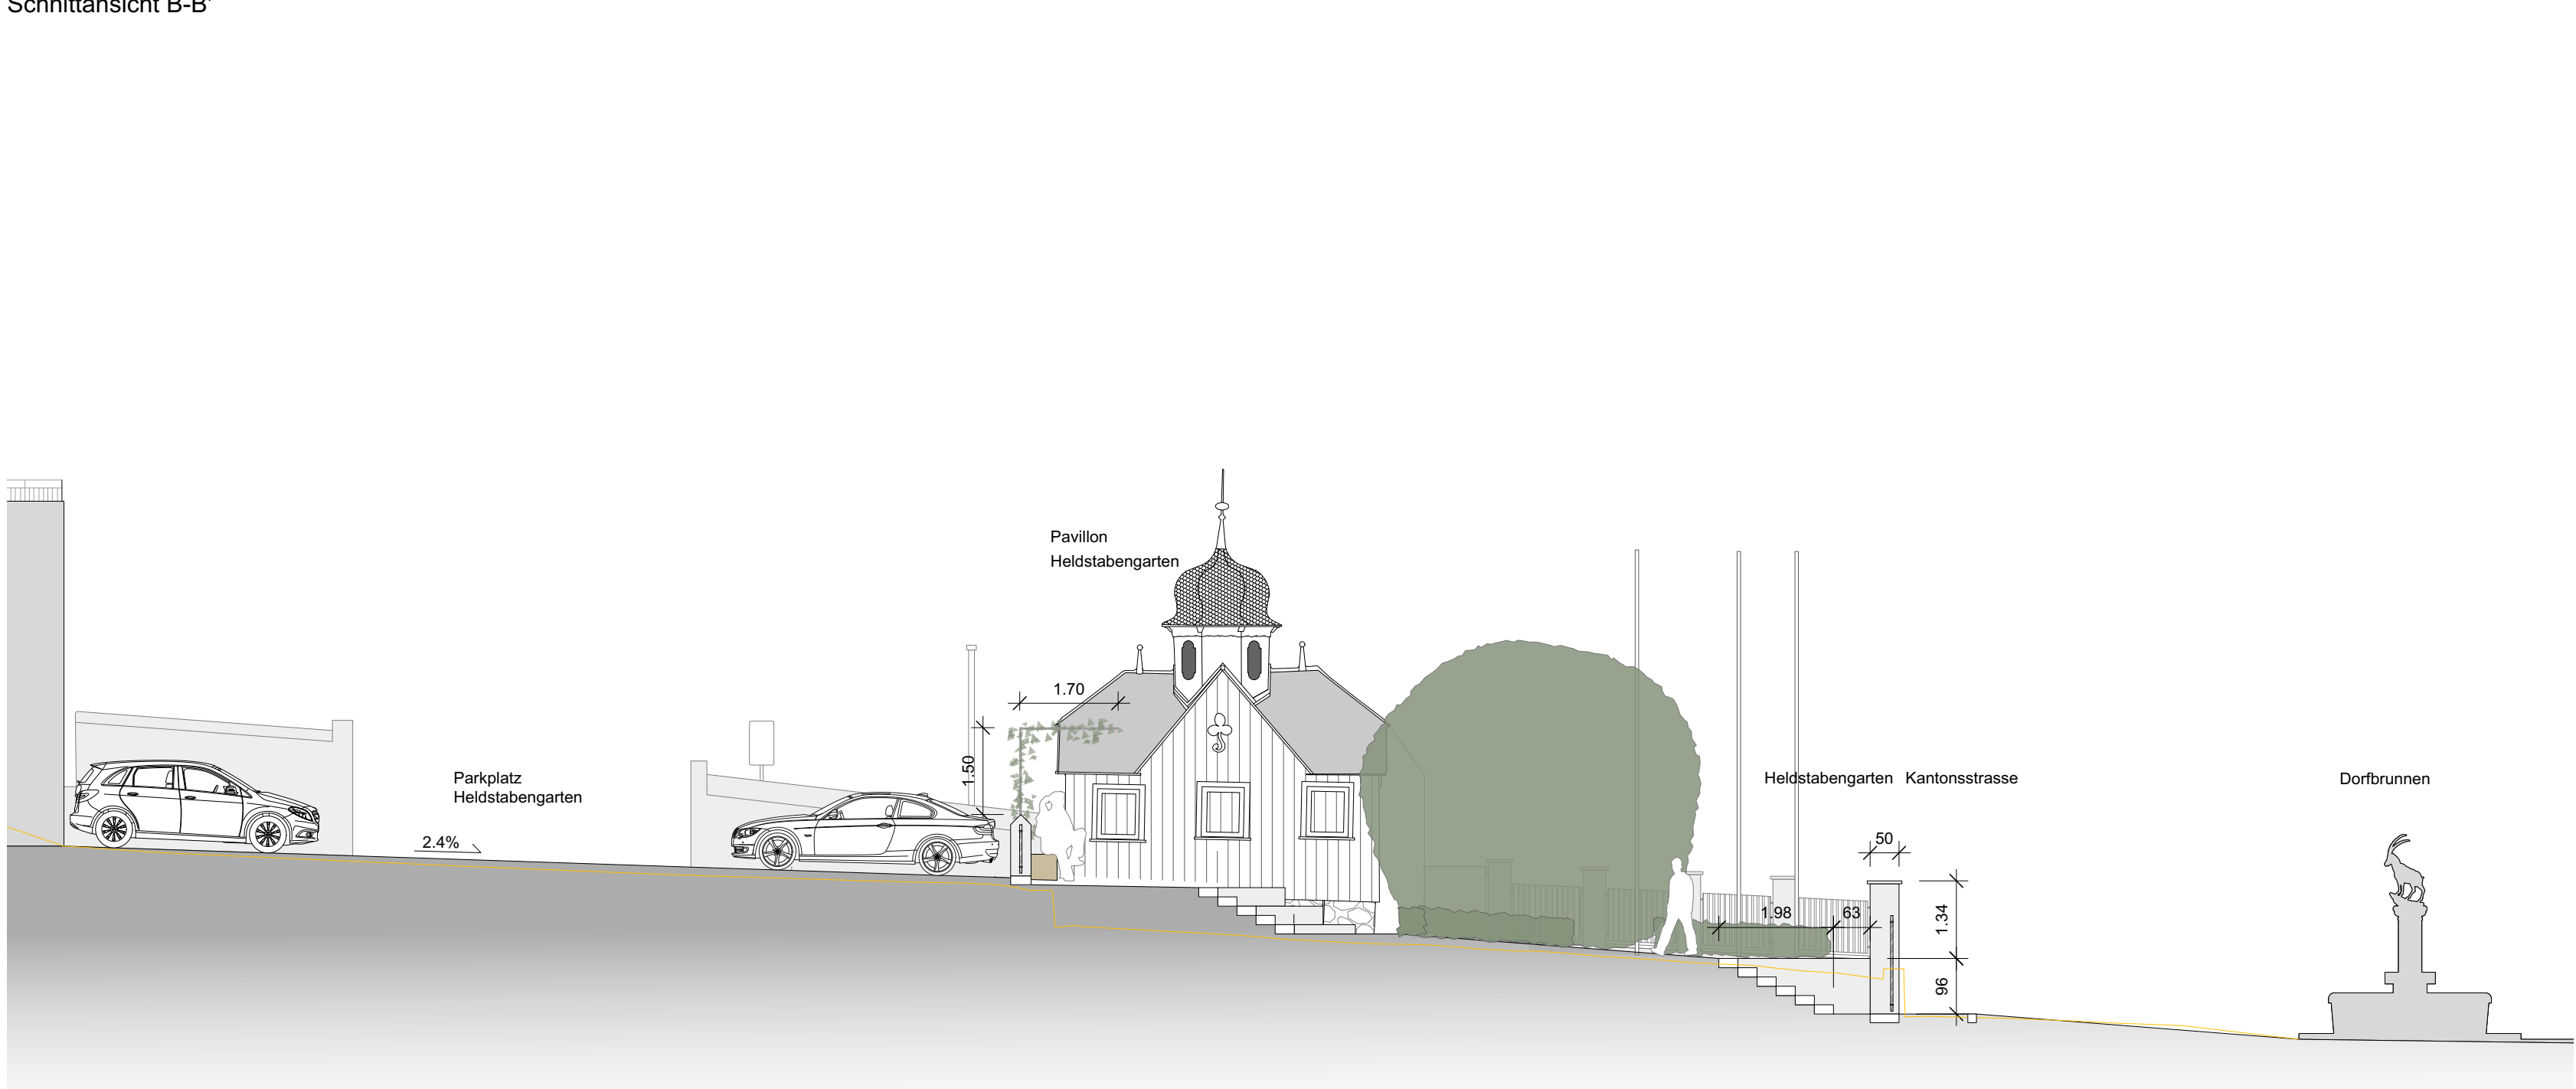

Schnittansicht C-C'

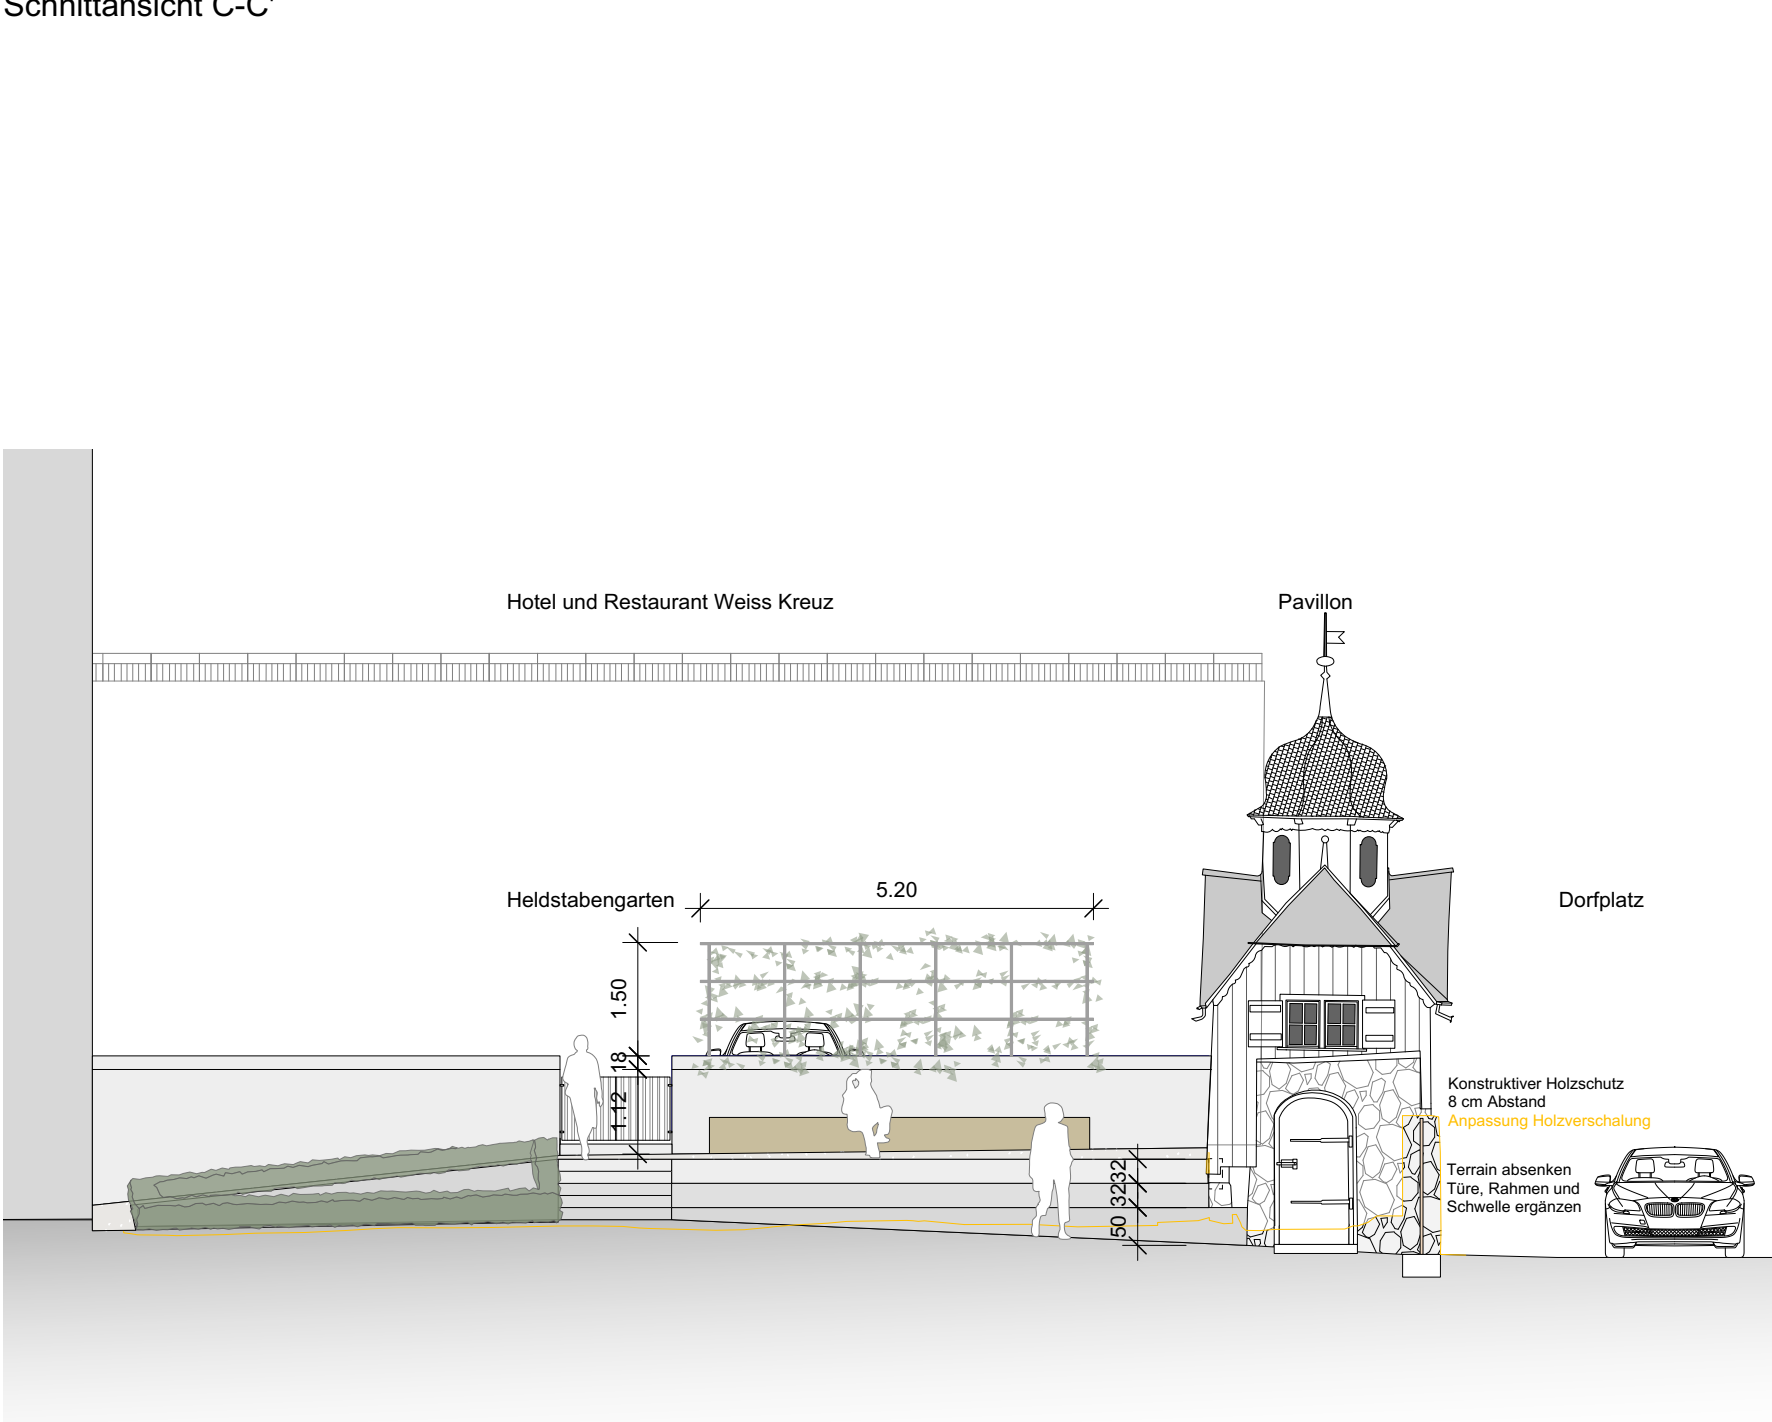


Schnittansicht D-D'



Schnittansicht E-E'




Schnittansicht F-F'

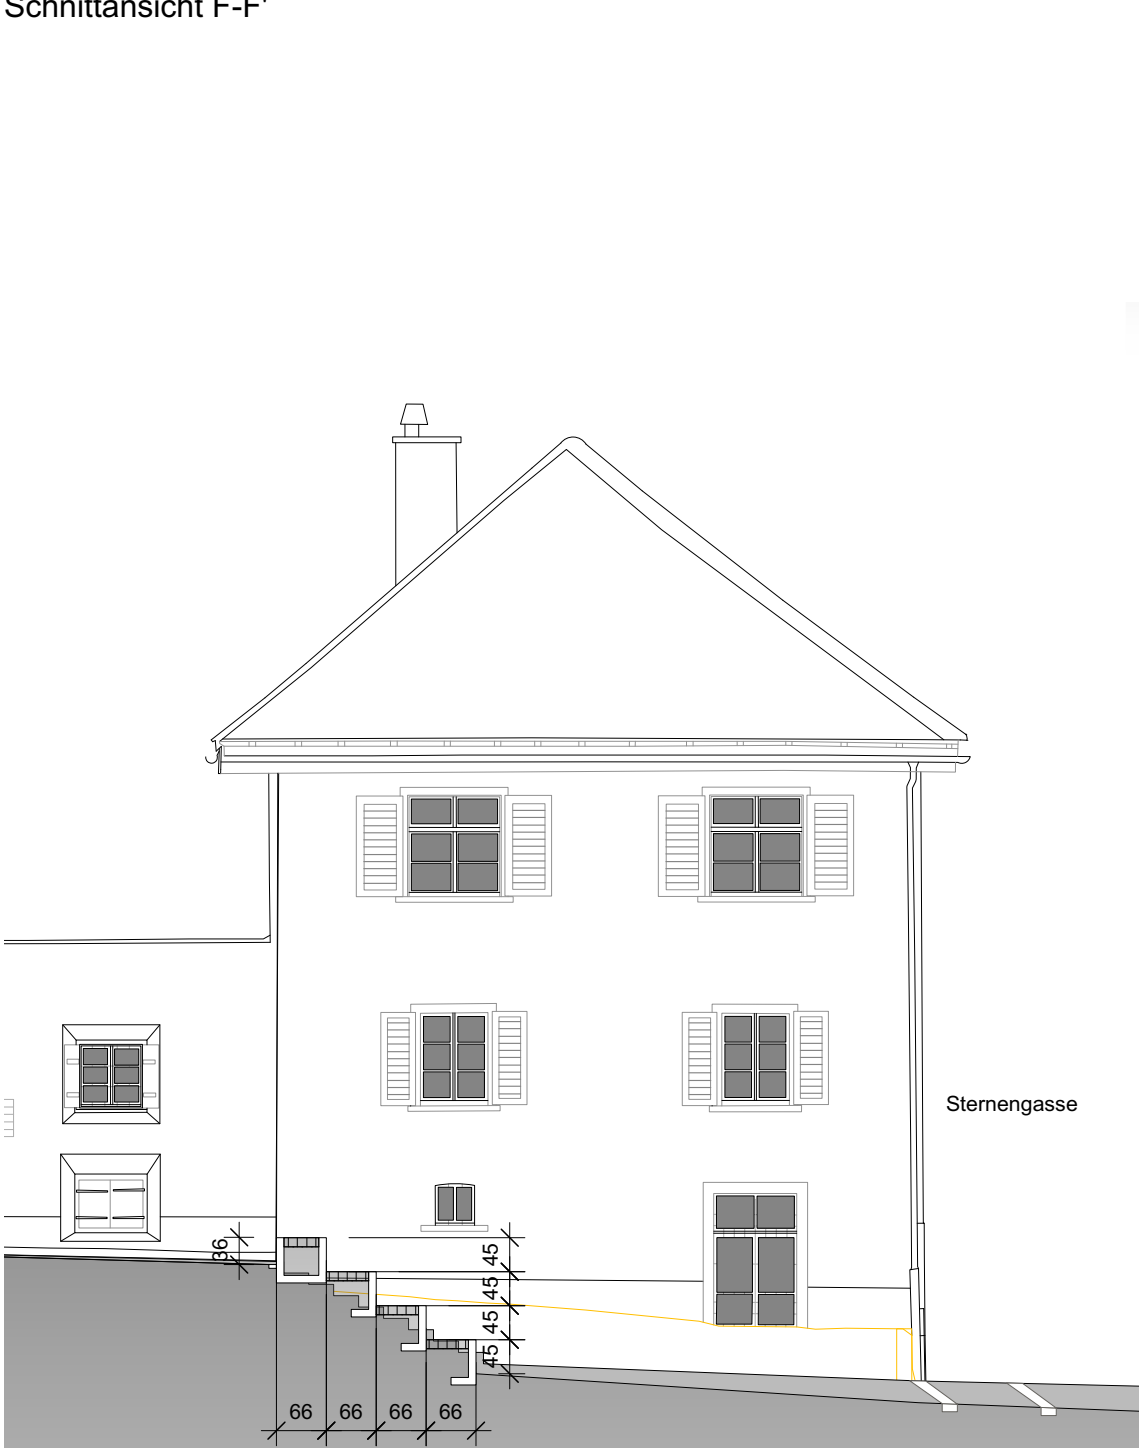

Abwicklungsansicht G-G'



Abwicklungsansicht H-H'

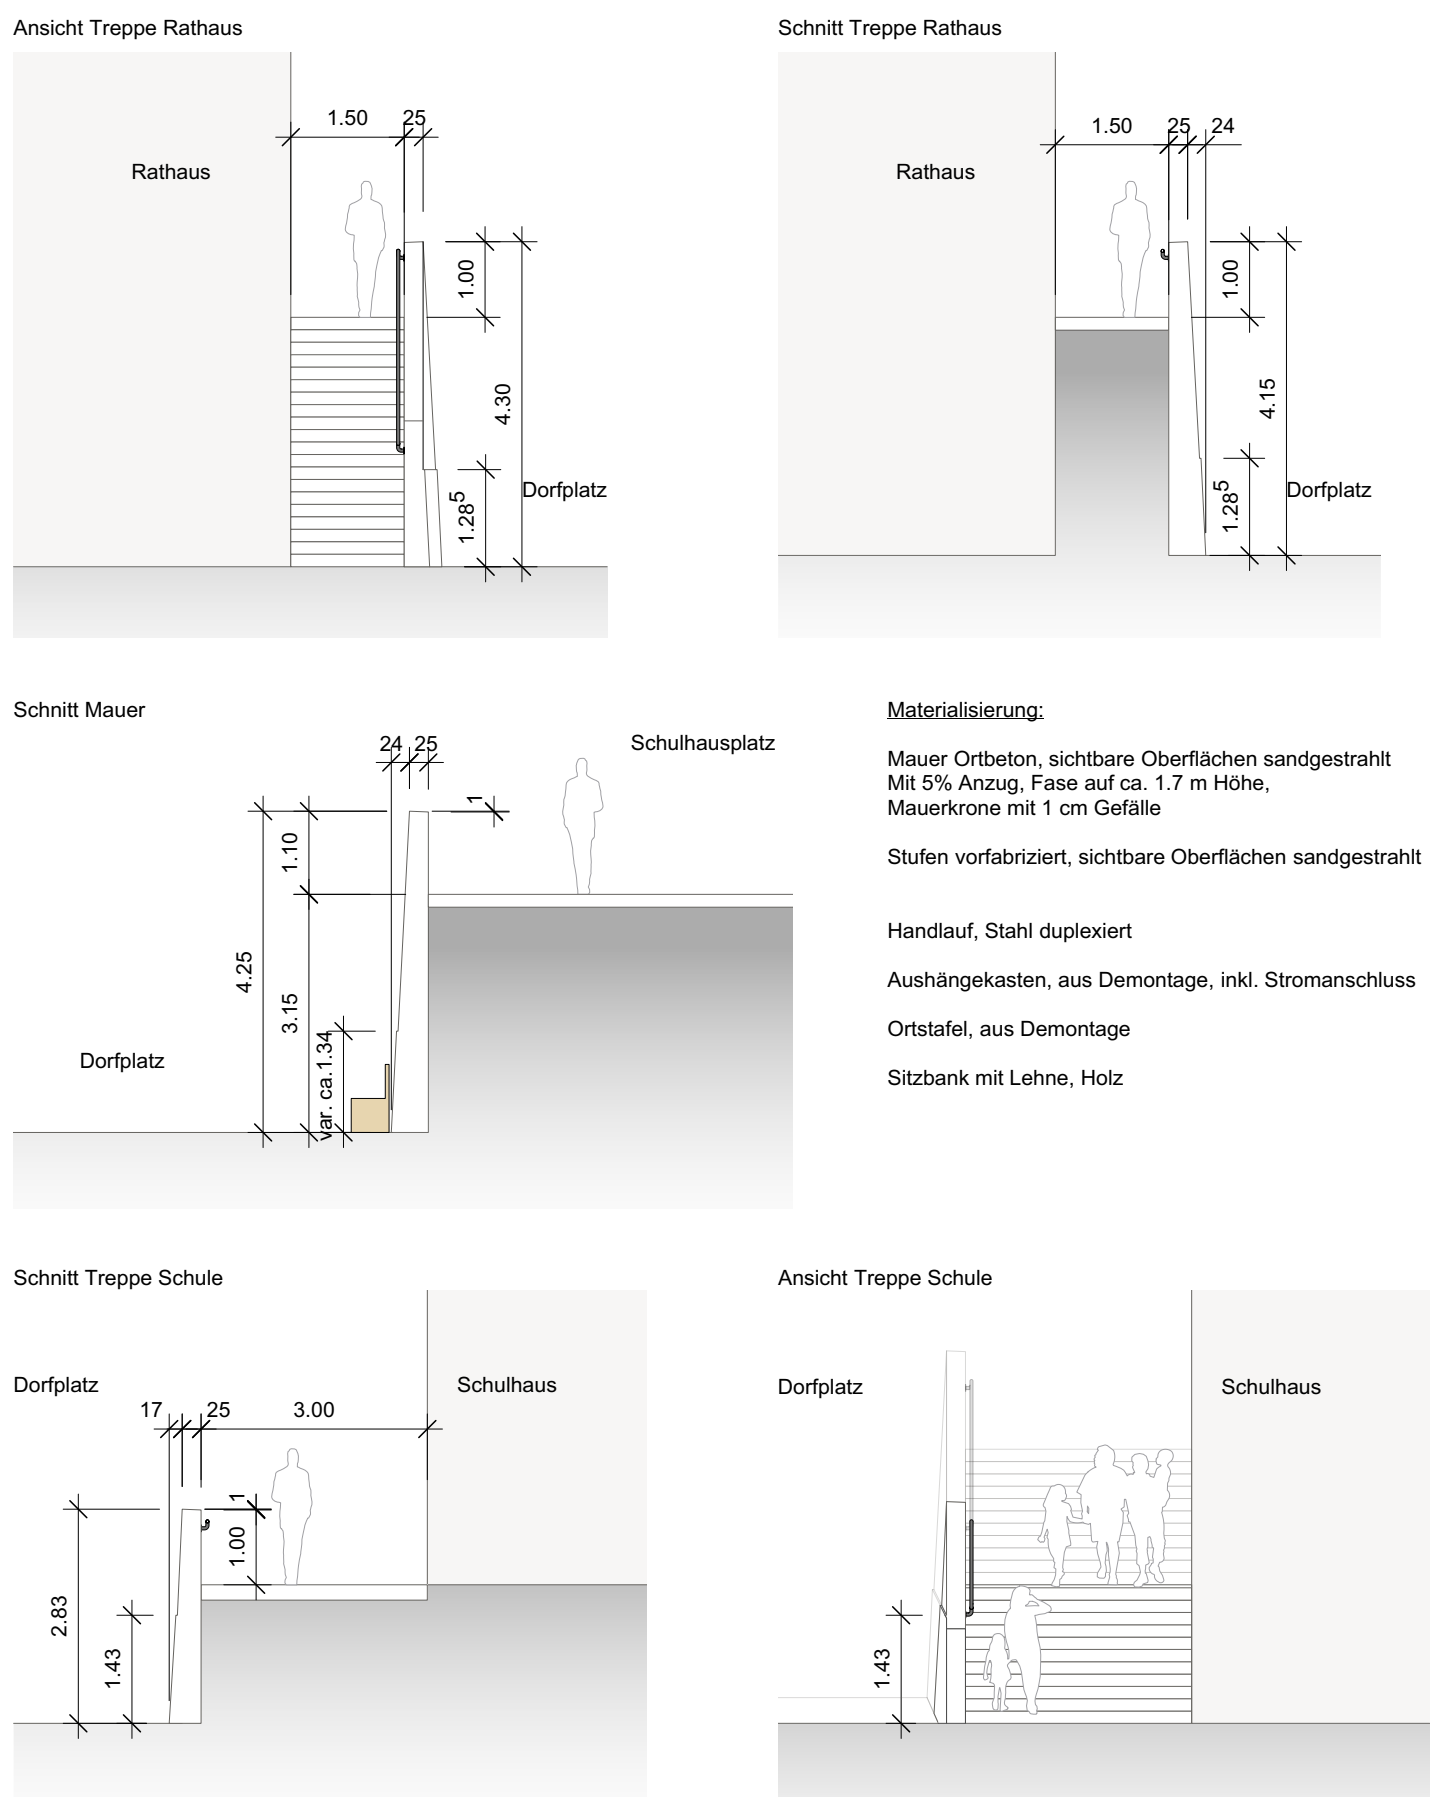

1932.0 Dorfplatz Malans
Abwicklungen und Schnittansichten Umgebung

Phase Bauprojekt / Mst. 1:100 / Format 1:260.891 / Geogr. 01.10.2020 (je %)
Index - / Plannummer 1932.0_32_02-01 / Dateiname 1932.0_32_02_Schnitte_aktuell.vwx

exträ

Landschaftsarchitekten
Simon Schöni

Schönburgstrasse 52
3013 Bern

www.exträ-ag.ch
Telefon +41(0)31 330 45 00