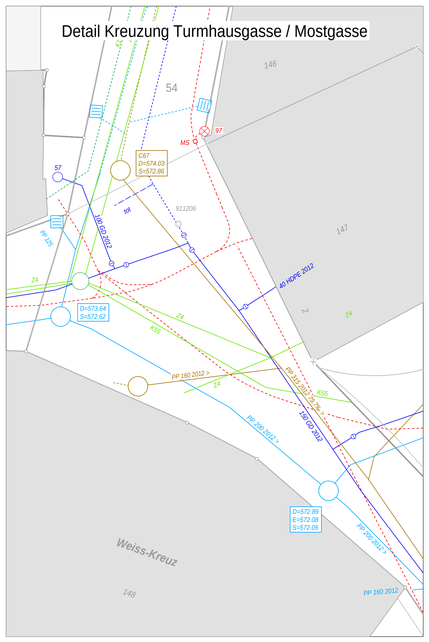

Legende Werkleitungen

Abwasser

Bestehend	Projektiert	
		Schmutzabwasser (SW)
		Mischabwasser (MW)
		Regenabwasser (RW)
		Kontrollschacht
		Strassenablauf
		Schlammfang

Wasser

Bestehend	Projektiert	
		Wasserleitung
	S	Schieber
	Ss	Schieber selbstentleerend
		Überflurhydrant

Elektrizität

Bestehend	Projektiert	
		Elektrizitätsleitung
		Schacht
		Kandelaber

Telecom

Bestehend	Projektiert	
		Telecomleitung
		Schacht

Kabelkommunikation (TV)

Bestehend	Projektiert	
		Kabelkommunikationsleitung
		Schacht

Erdgas

Bestehend	Projektiert	
		Erdgasleitung
		Schieber

Fernwärme

Bestehend	Projektiert	
		Fernwärmeleitung
		Schacht
		Schieber

Abbruch

Die eingezeichneten Werkleitungen wurden aus den bestehenden Plänen der einzelnen Werkeigentümer übertragen.

Für die Richtigkeit und Vollständigkeit übernehmen wir keine Gewähr.

Vor Beginn der Bauarbeiten sind die bestehenden Werkleitungen durch den Unternehmer selbstständig zu sondieren.

Politische Gemeinde Malans

Kanton Graubünden

Dorfplatz Malans

Situation Werkleitungen 1:100

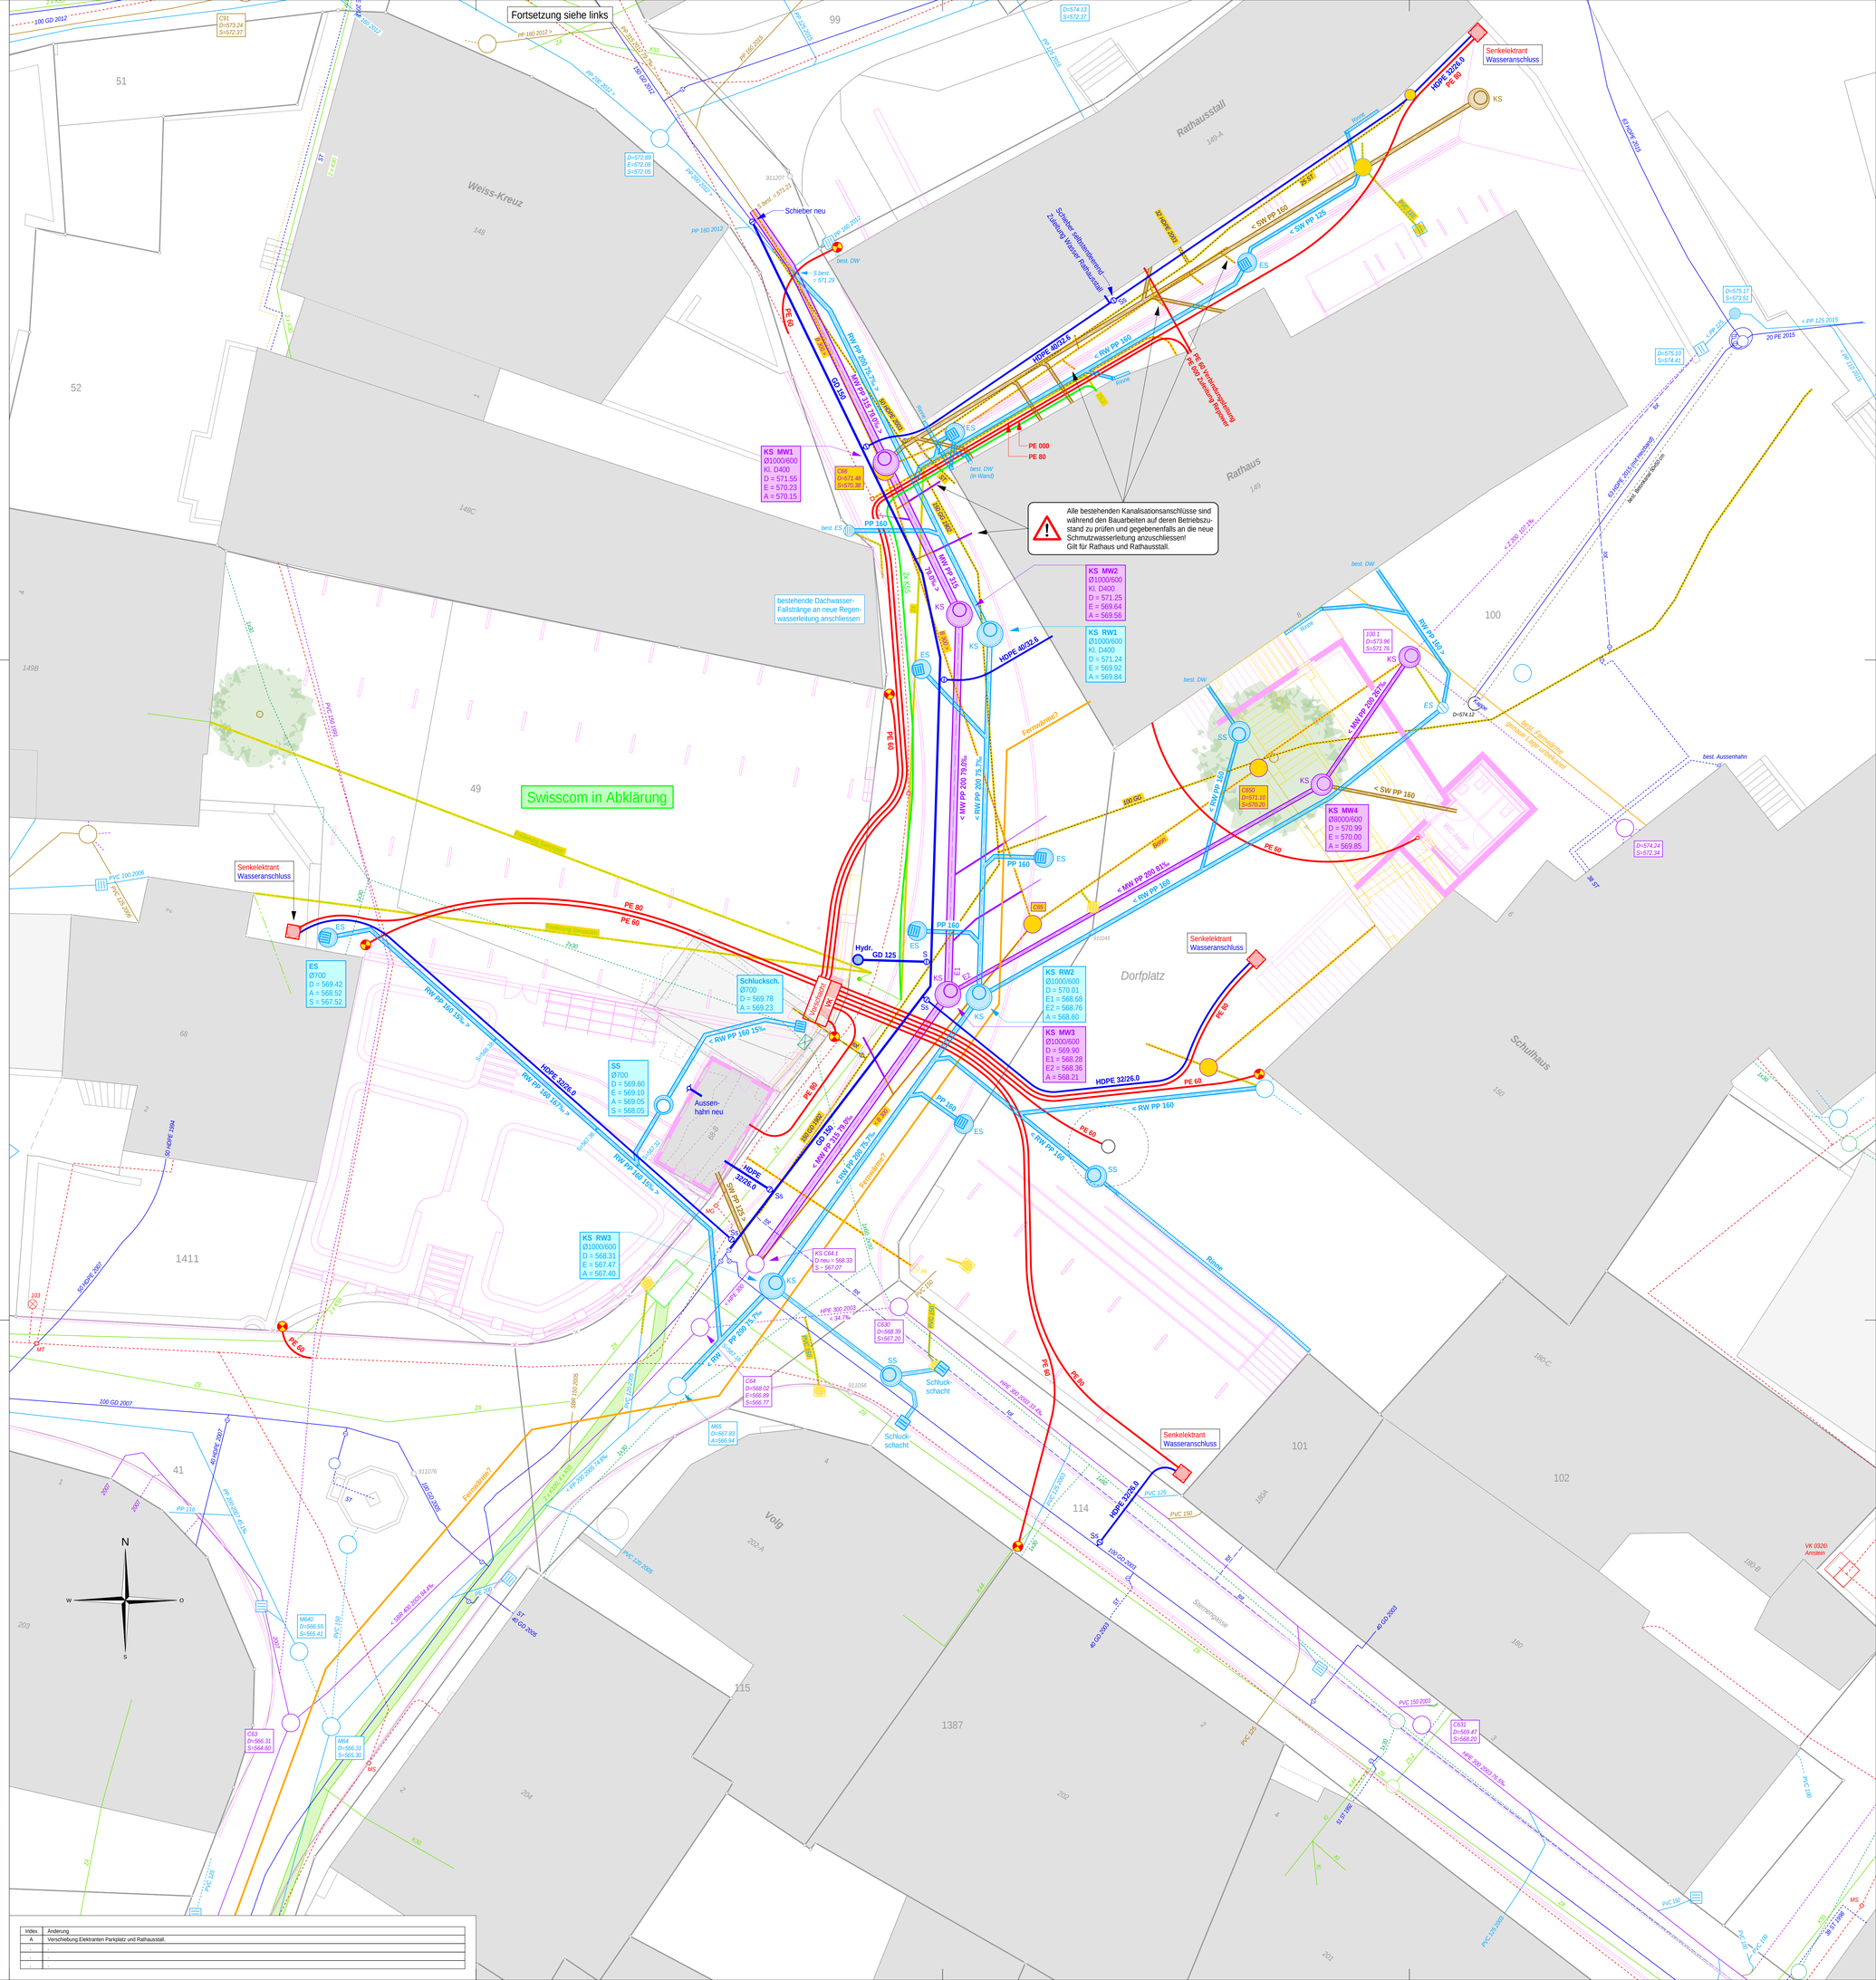

Index	Änderung
A	Verschiebung Elektrantenn Parkplatz und Rathausstall.
.	.
.	.
.	.

wlw dipl. bauingenieure

wlw Bauingenieure AG
www.wlw-ingenieure.ch

8887 Mels
Bahnweg 68
Tel. 081 720 02 70
Fax 081 720 02 79
mels@wlw-ingenieure.ch

8051 Zürich
Luegislandstr. 31
Tel. 043 205 02 60
Fax 043 205 02 69
zuerich@wlw-ingenieure.ch

7306 Fläsch
Hintergasse 1
Tel. 081 710 68 28
Fax 081 720 02 79
flaesch@wlw-ingenieure.ch

Projektphase:	Bauprojekt				
Plan Nr.:	5654-11A				
Format	105 / 90	Index	A	Index	B
Dat.	22.09.20	Rev.	24.09.20	Rev.	
Gez.	MN	Gez.	MN	Gez.	
Kontr.	RR	Kontr.	RR	Kontr.	
Vis.	Ragettli	Vis.	Ragettli	Vis.	