




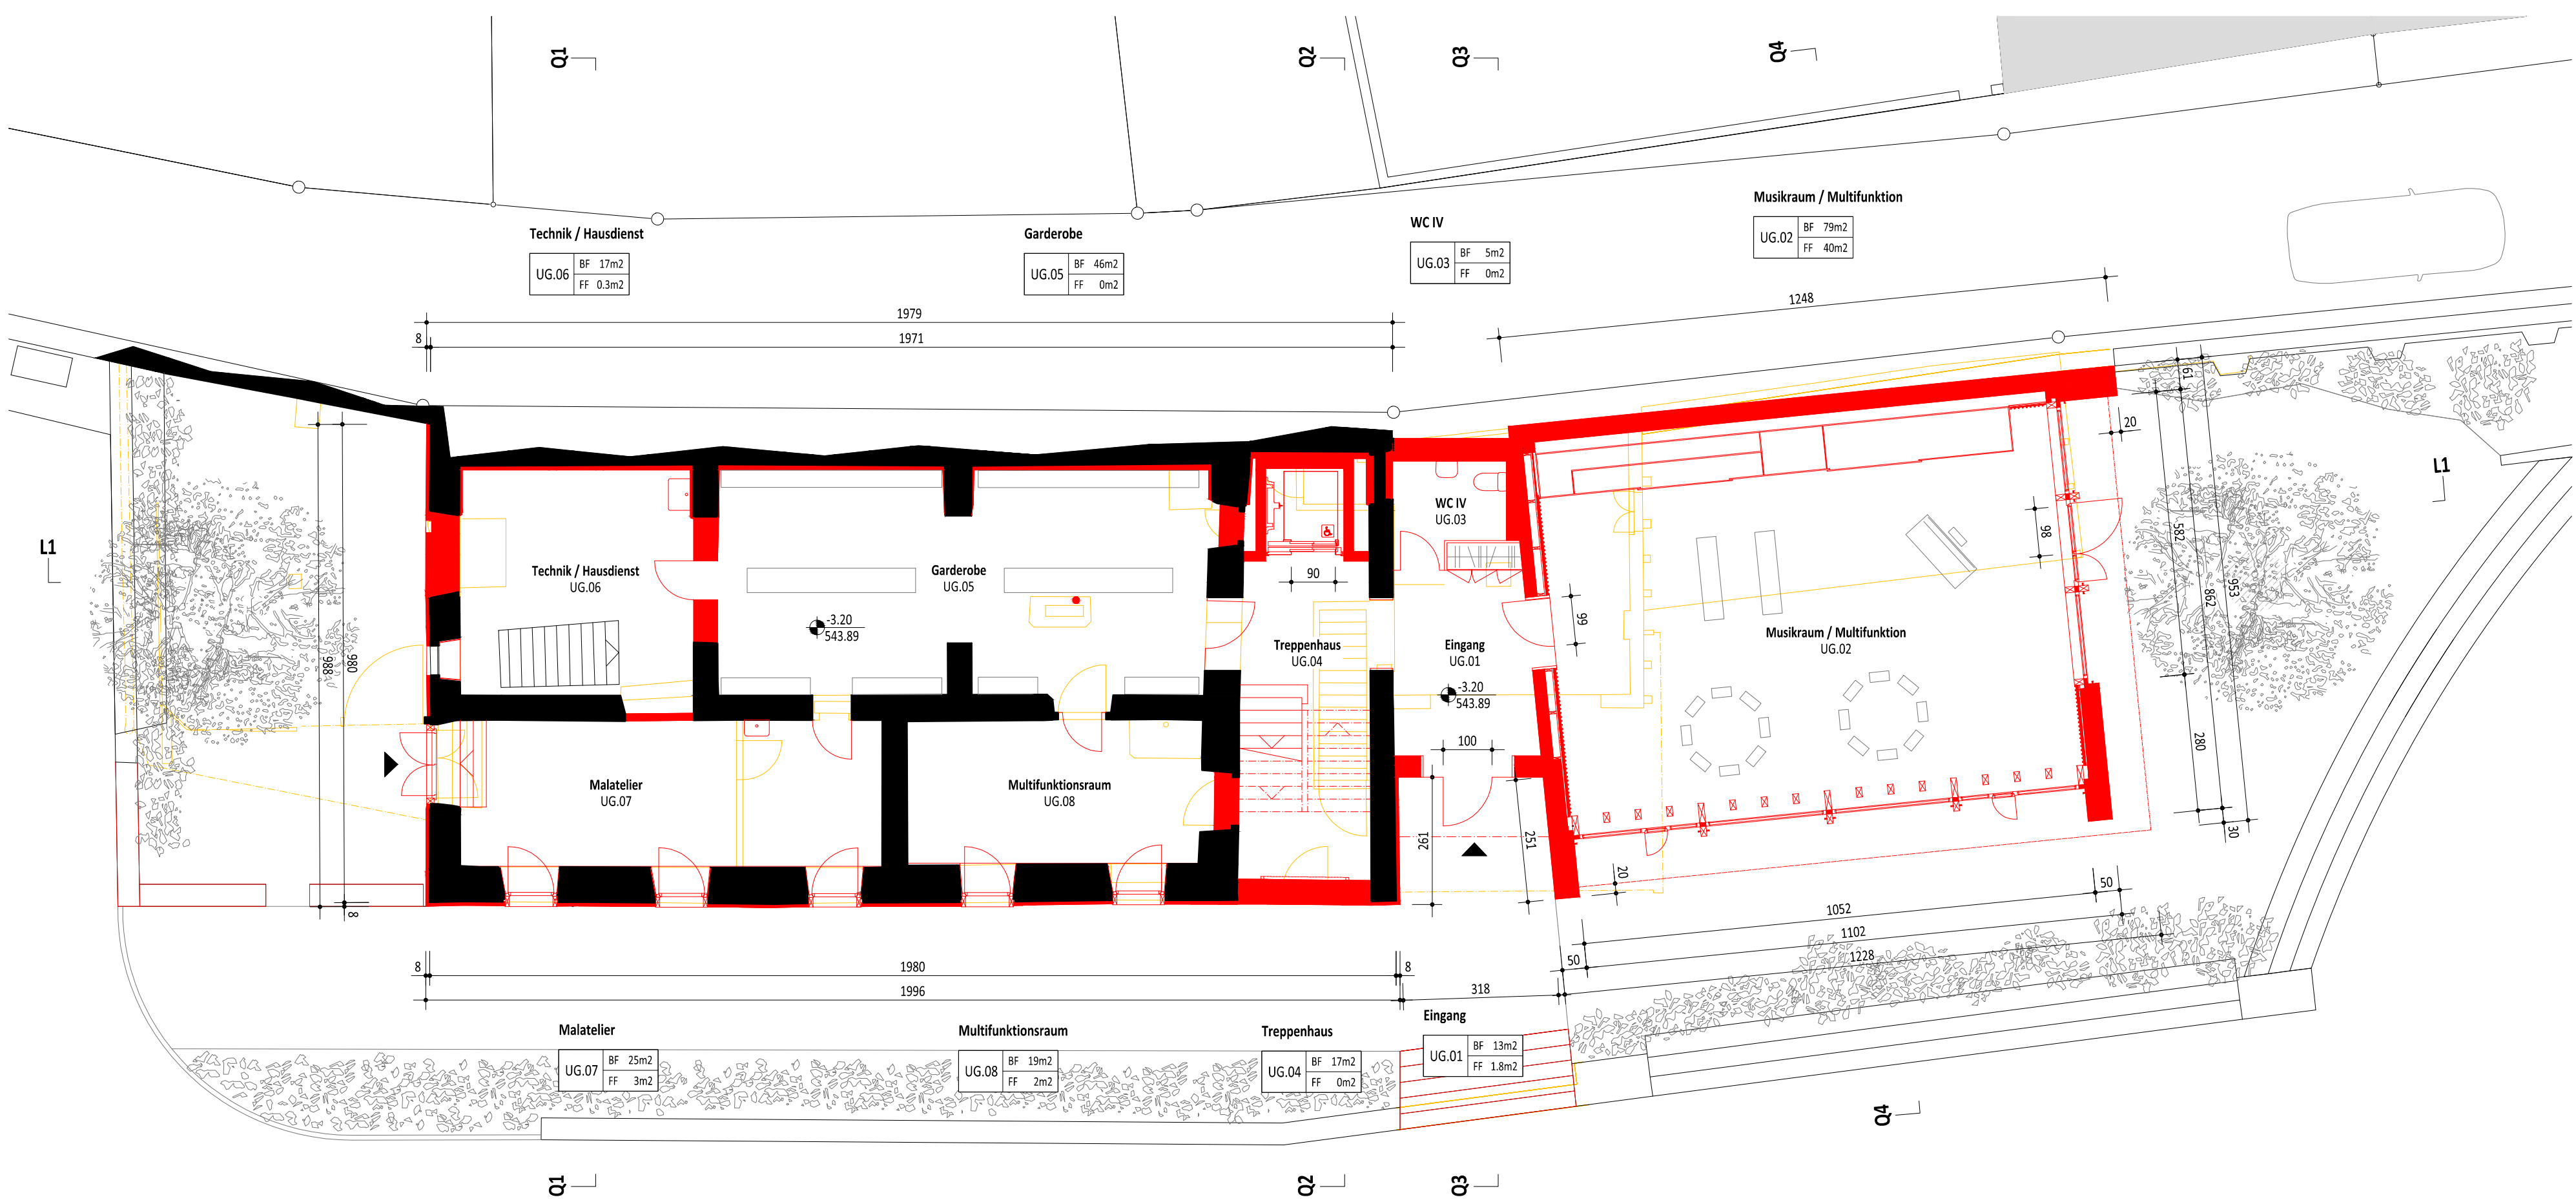


Grundriss 1. Untergeschoss

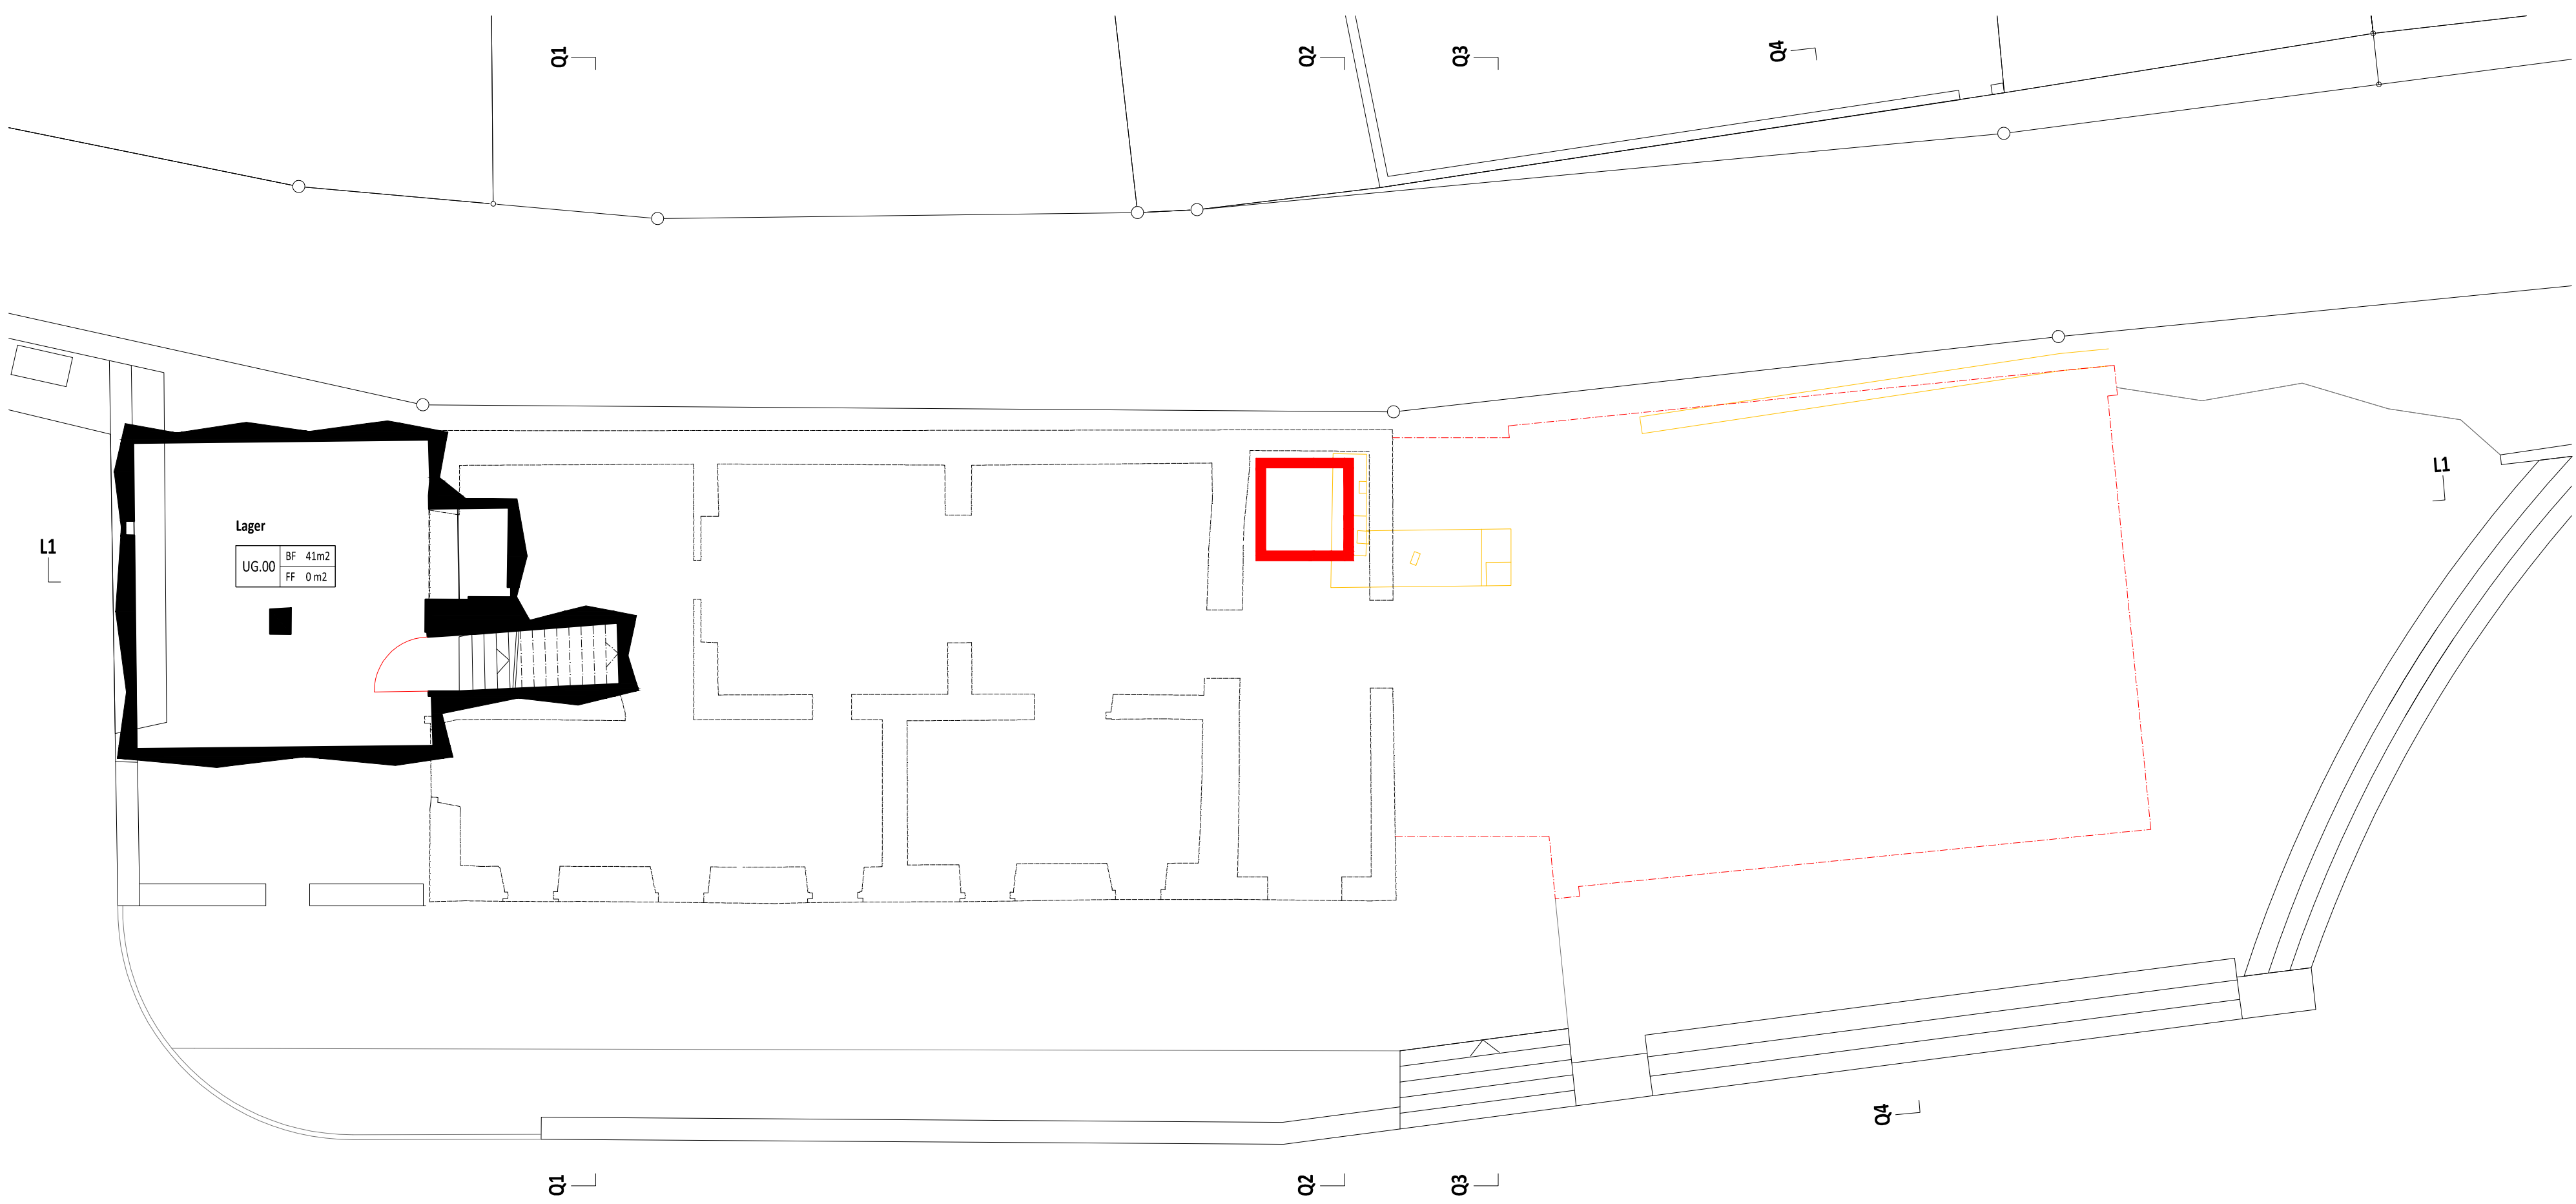

Grundriss 2. Untergeschoss

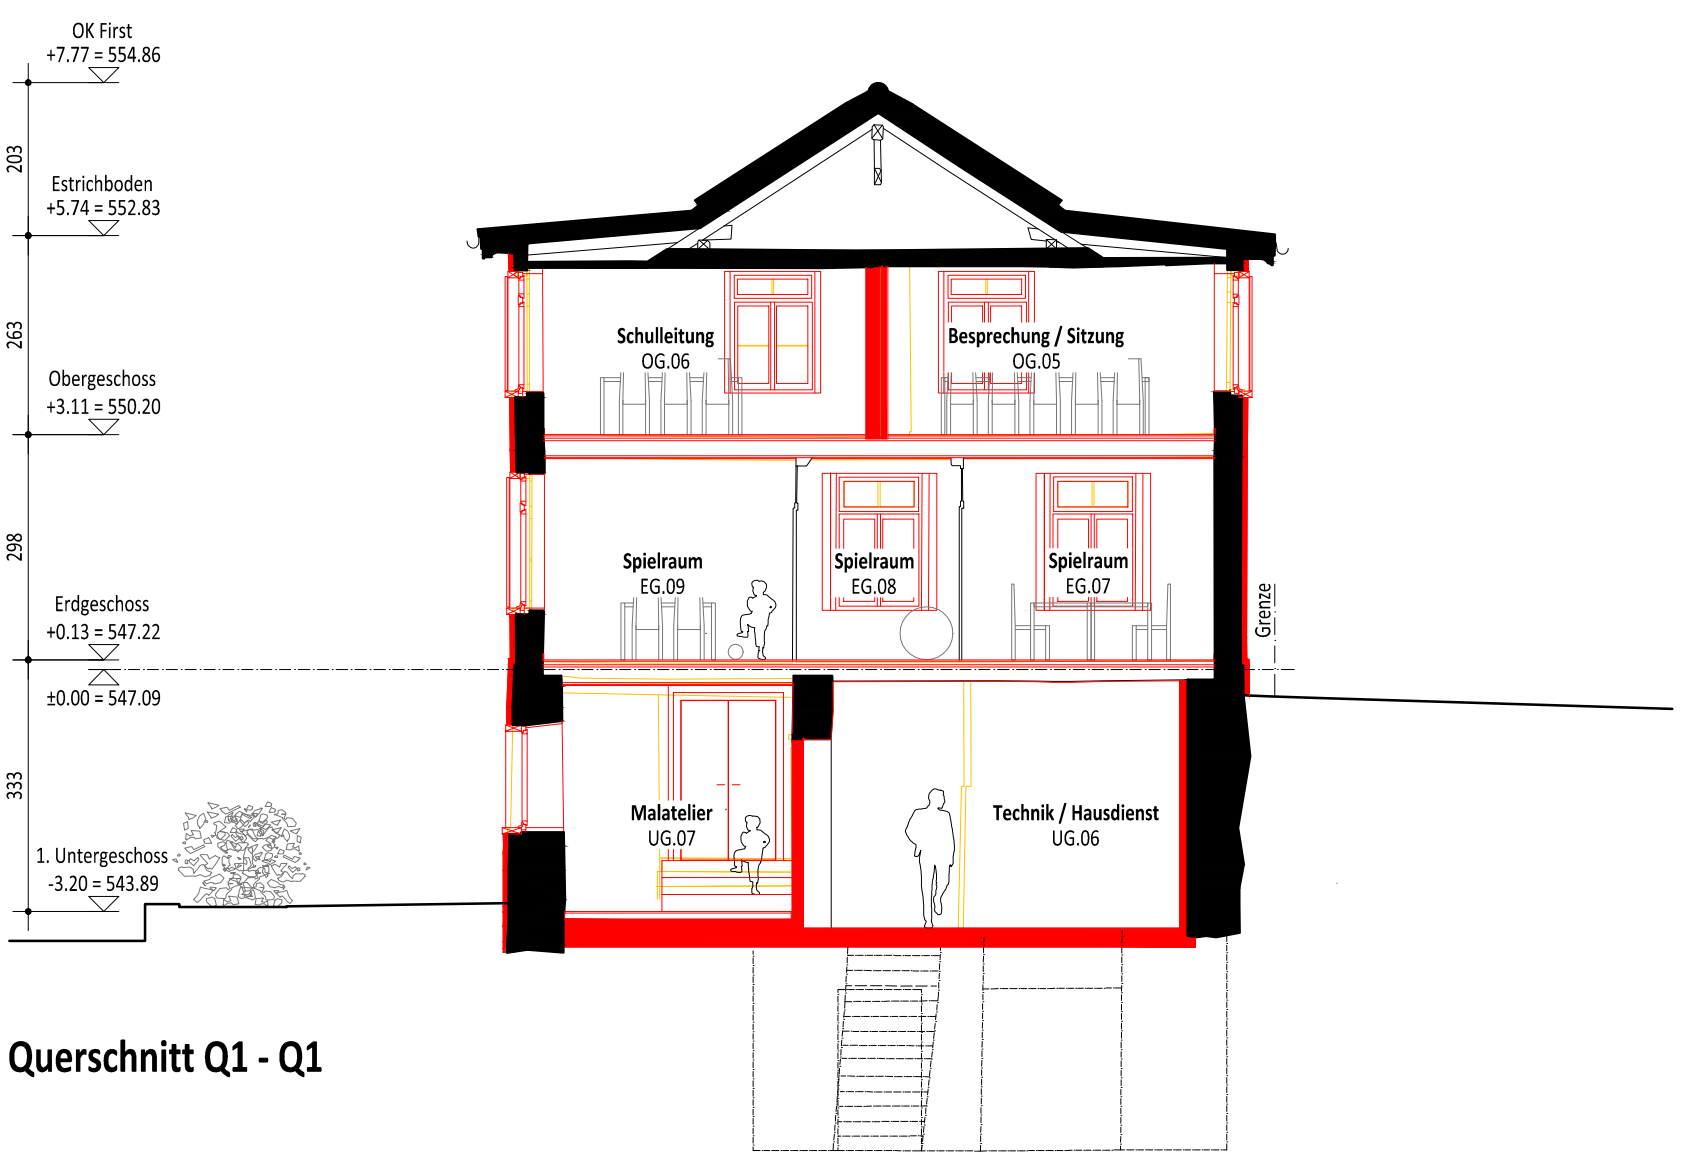

Querschnitt Q1 - Q1

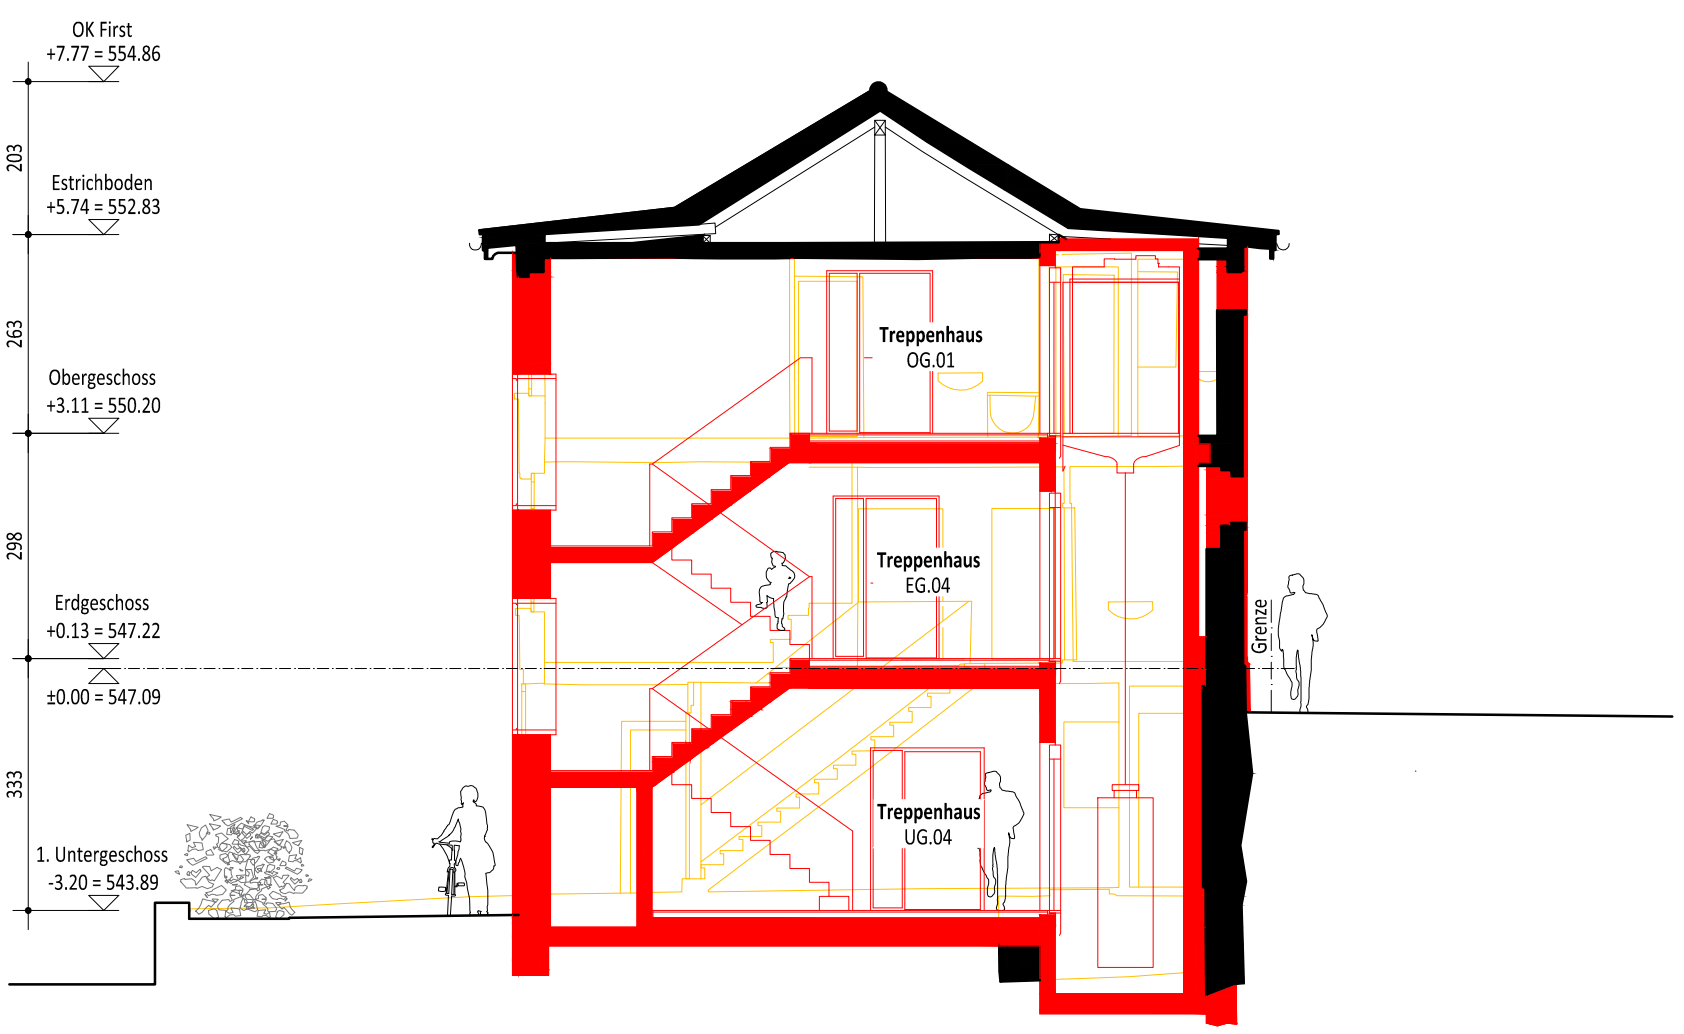

Querschnitt Q2 - Q2