




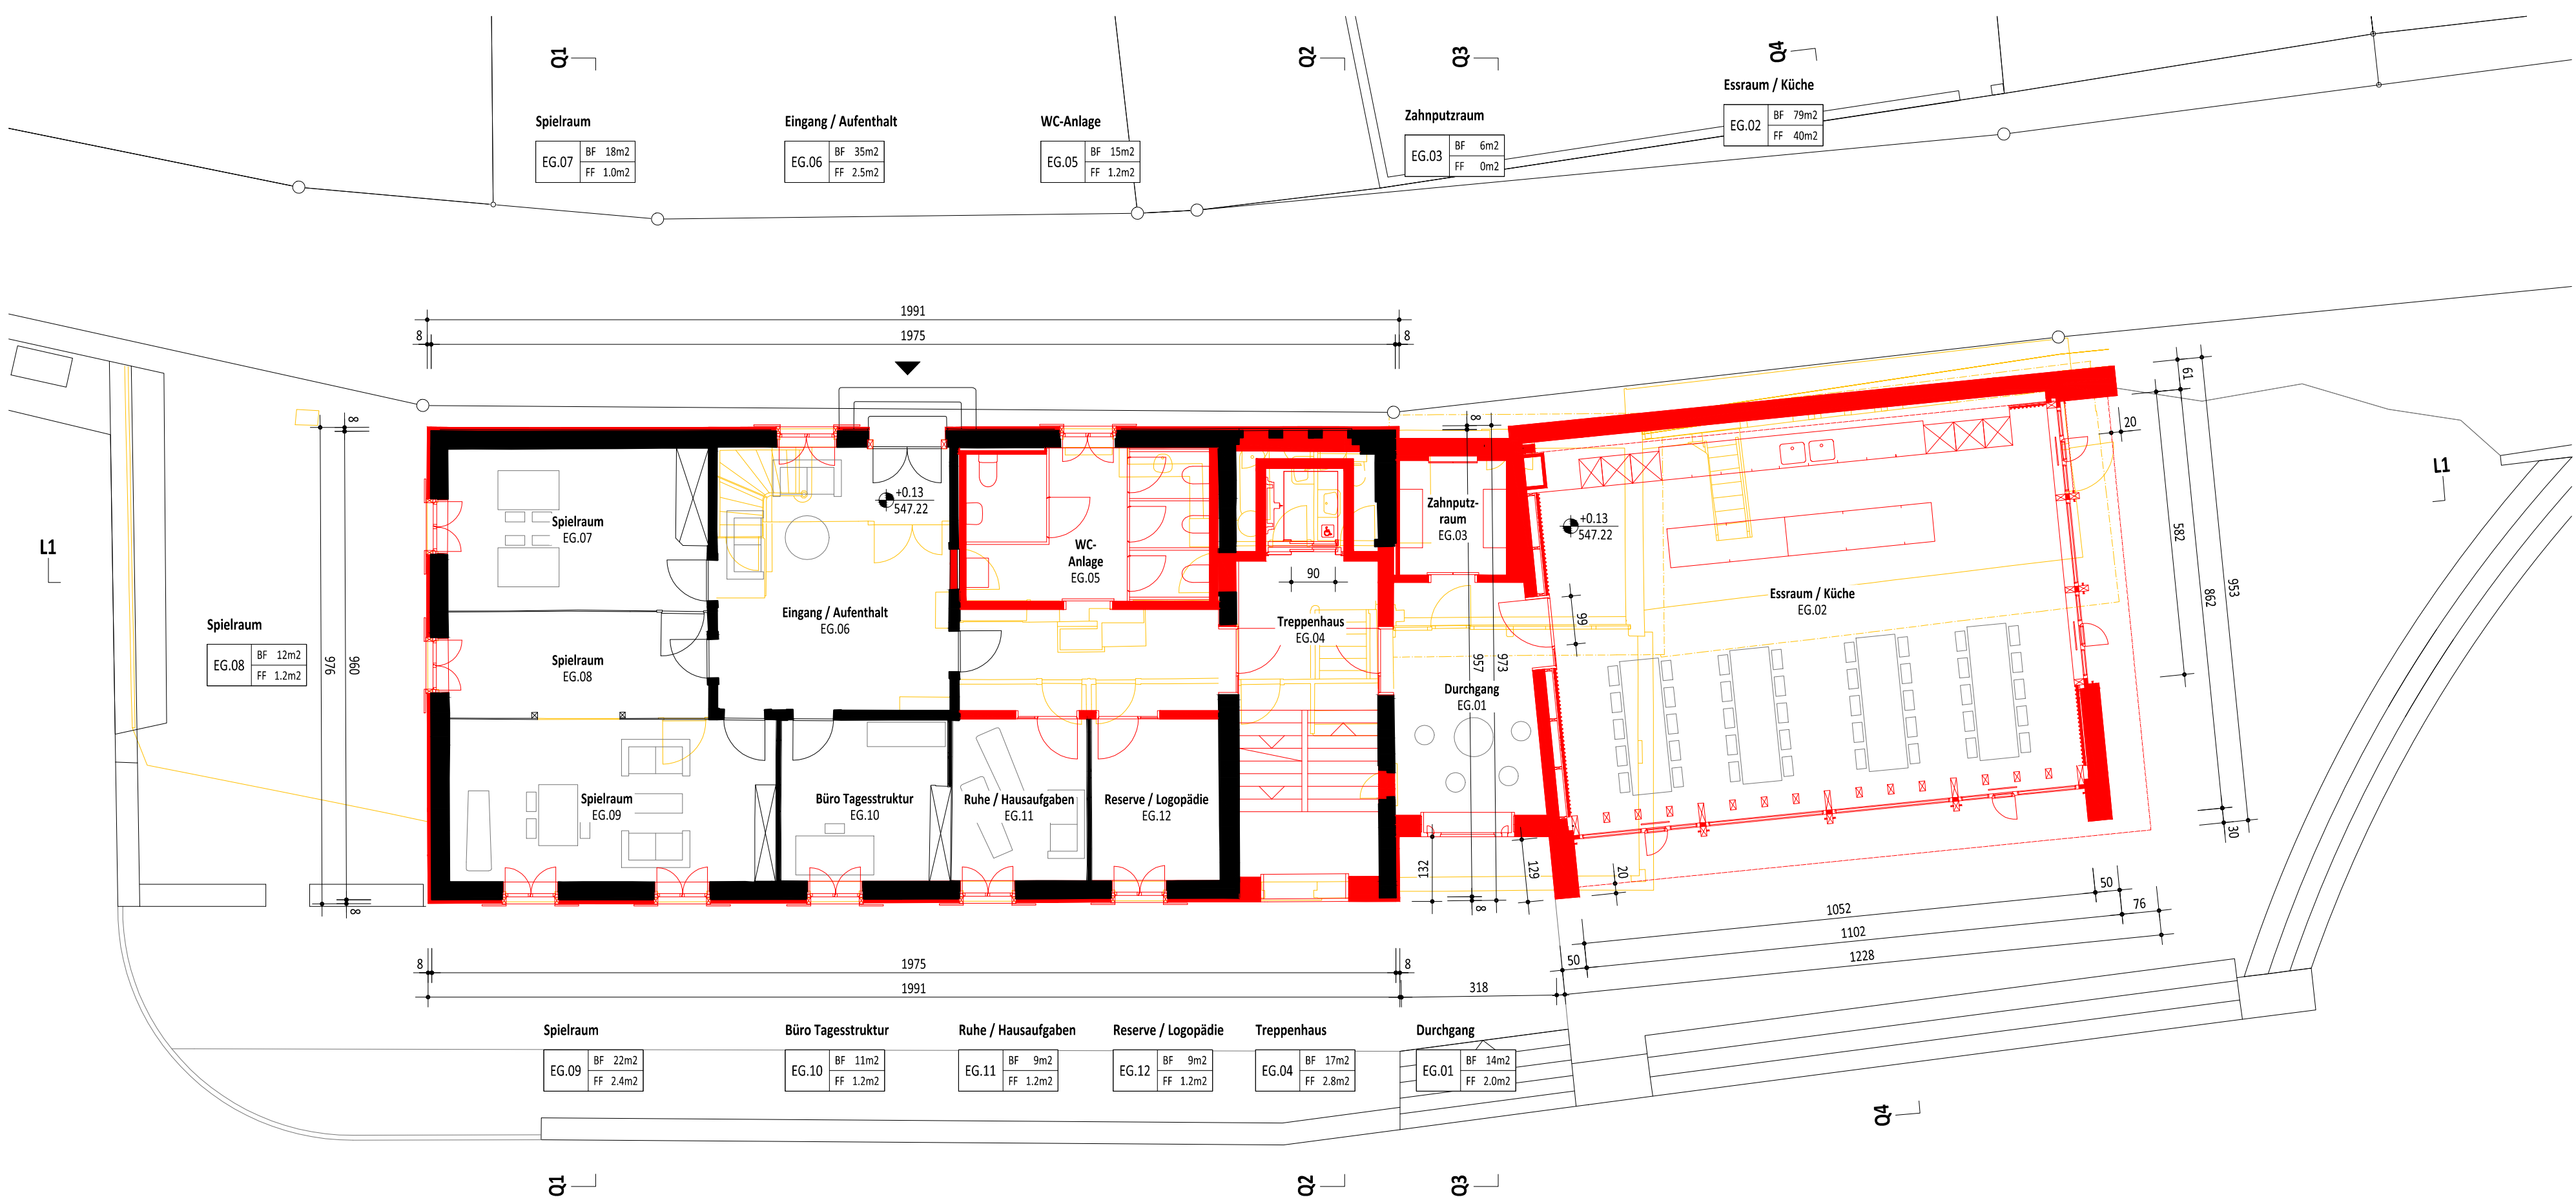


Grundriss Erdgeschoss

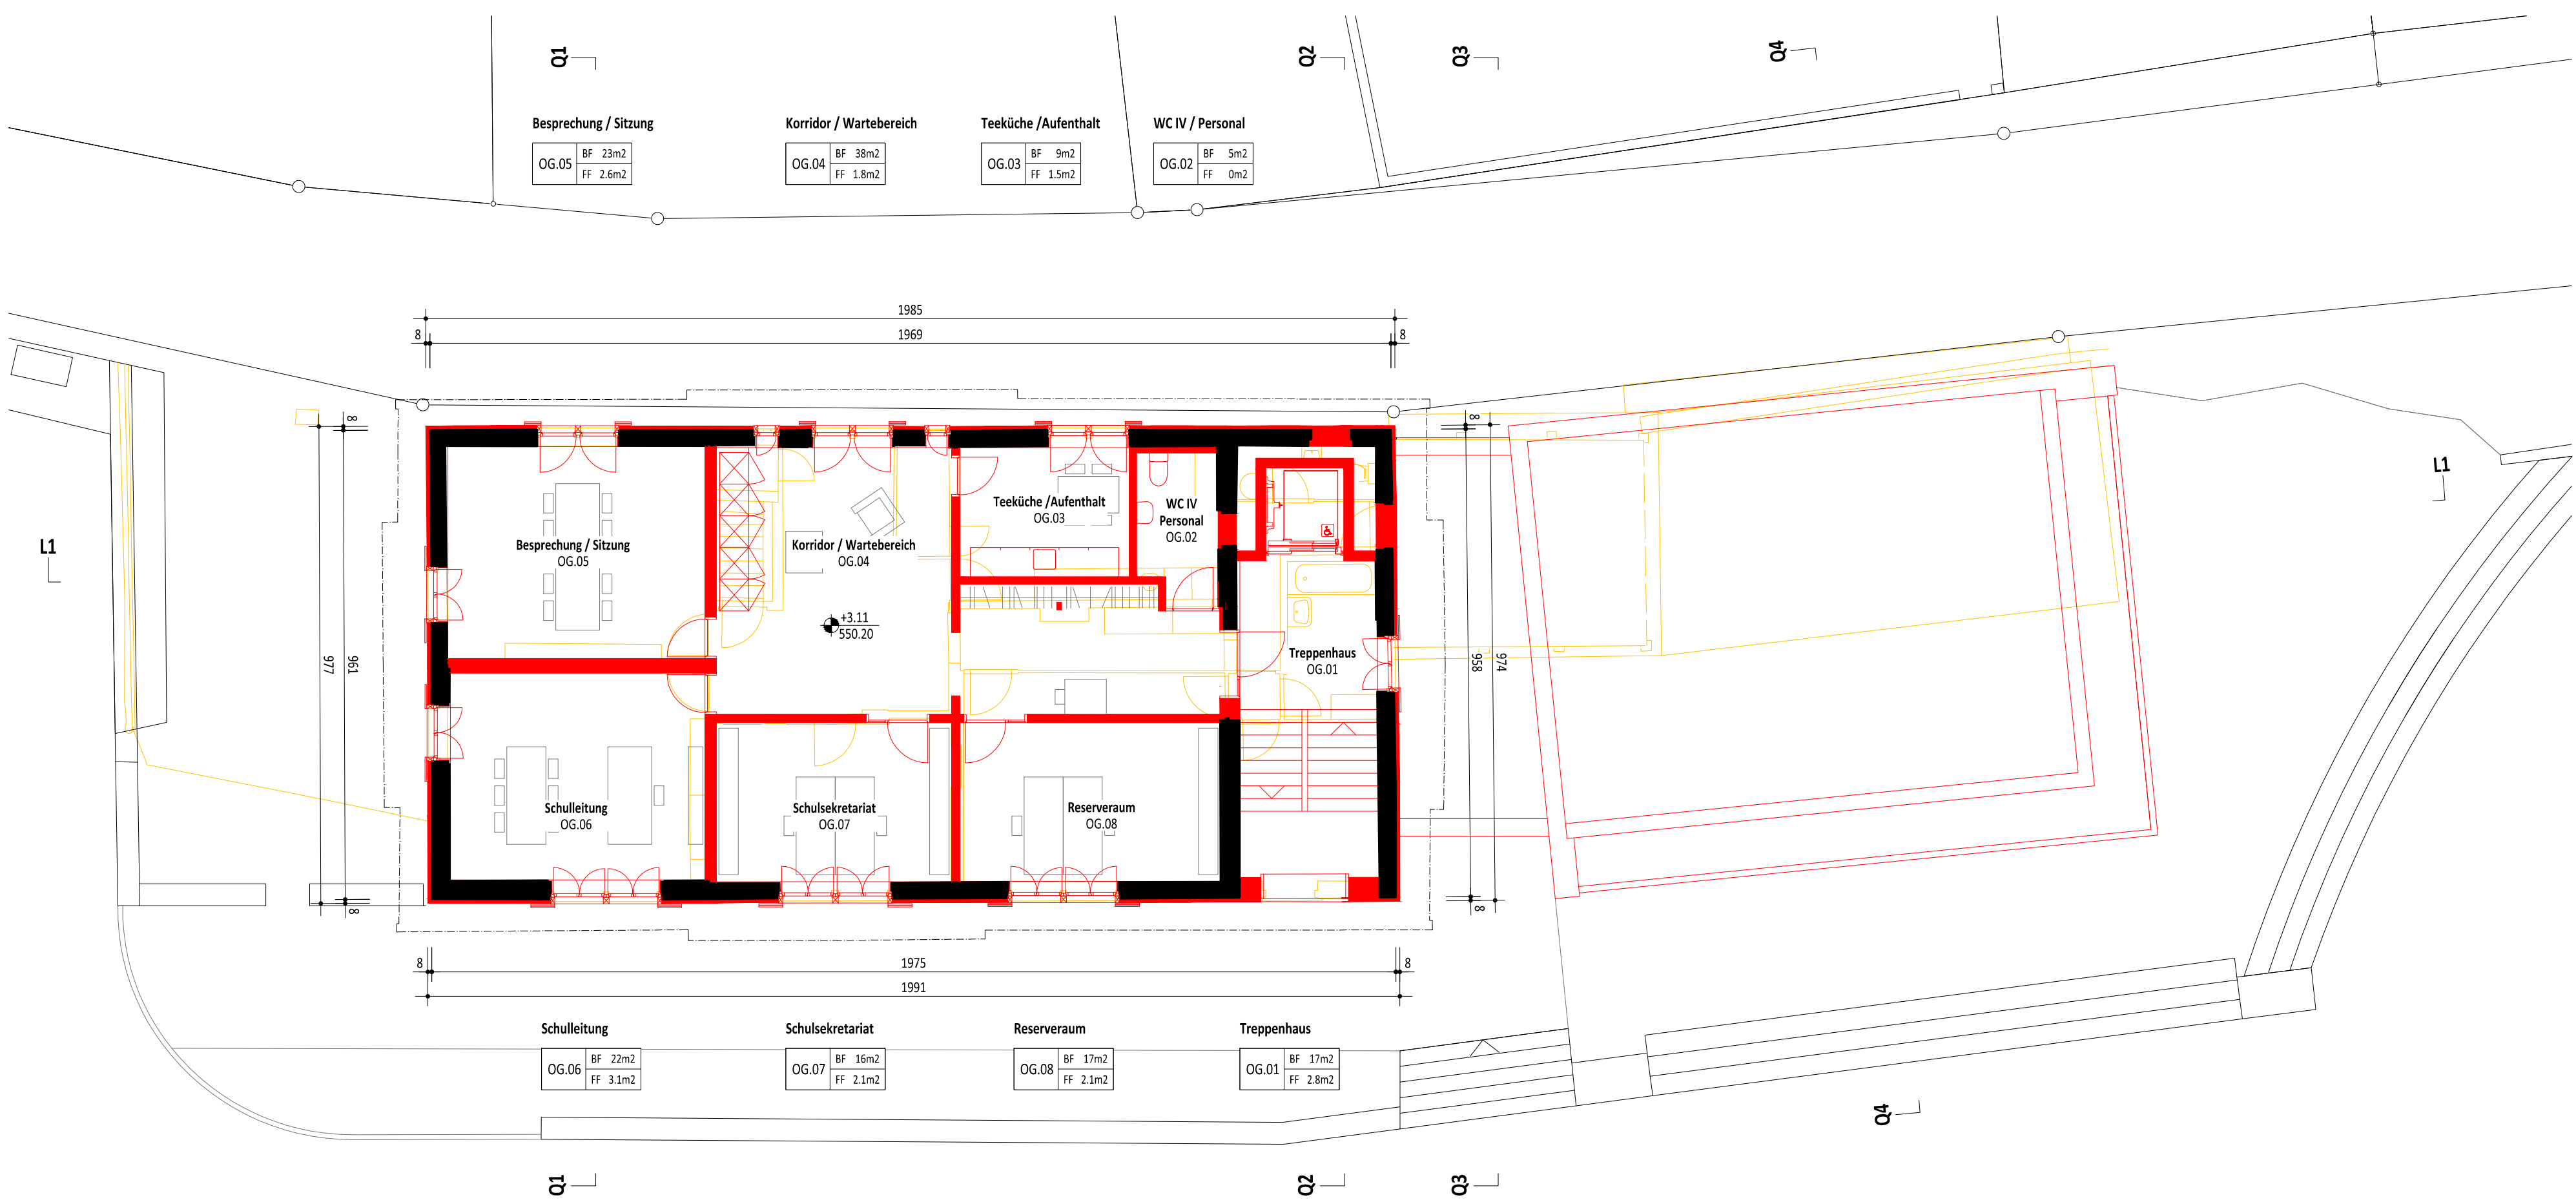

Grundriss Obergeschoss

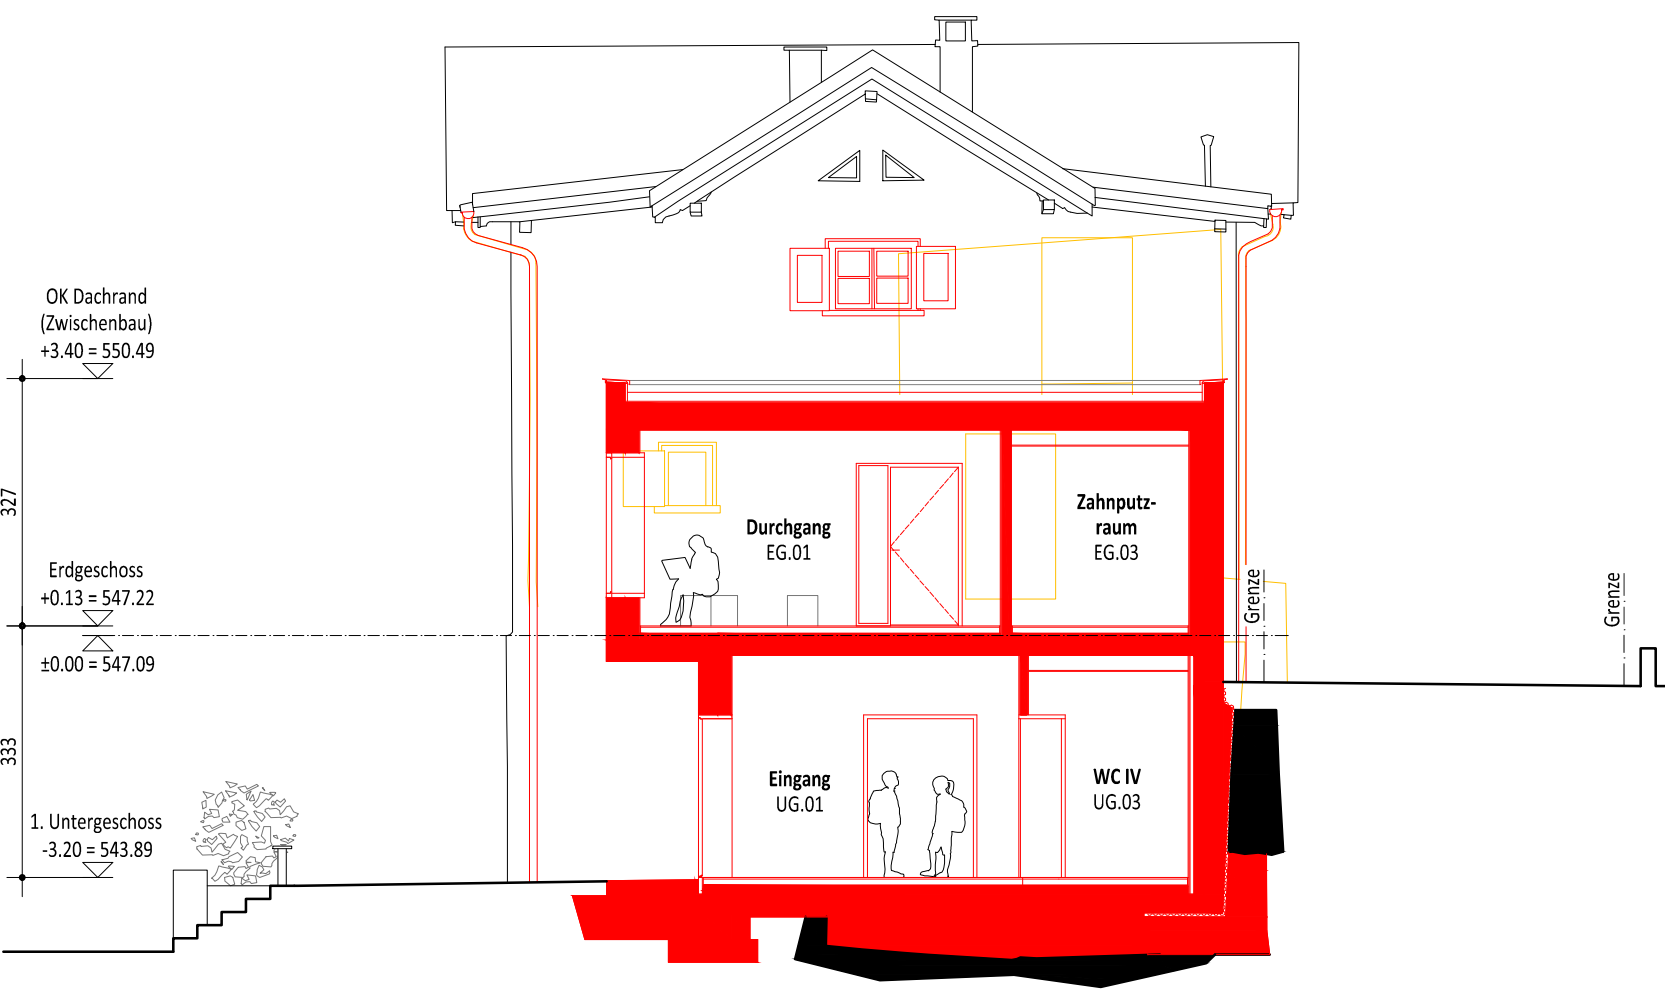

Querschnitt Q3 - Q3

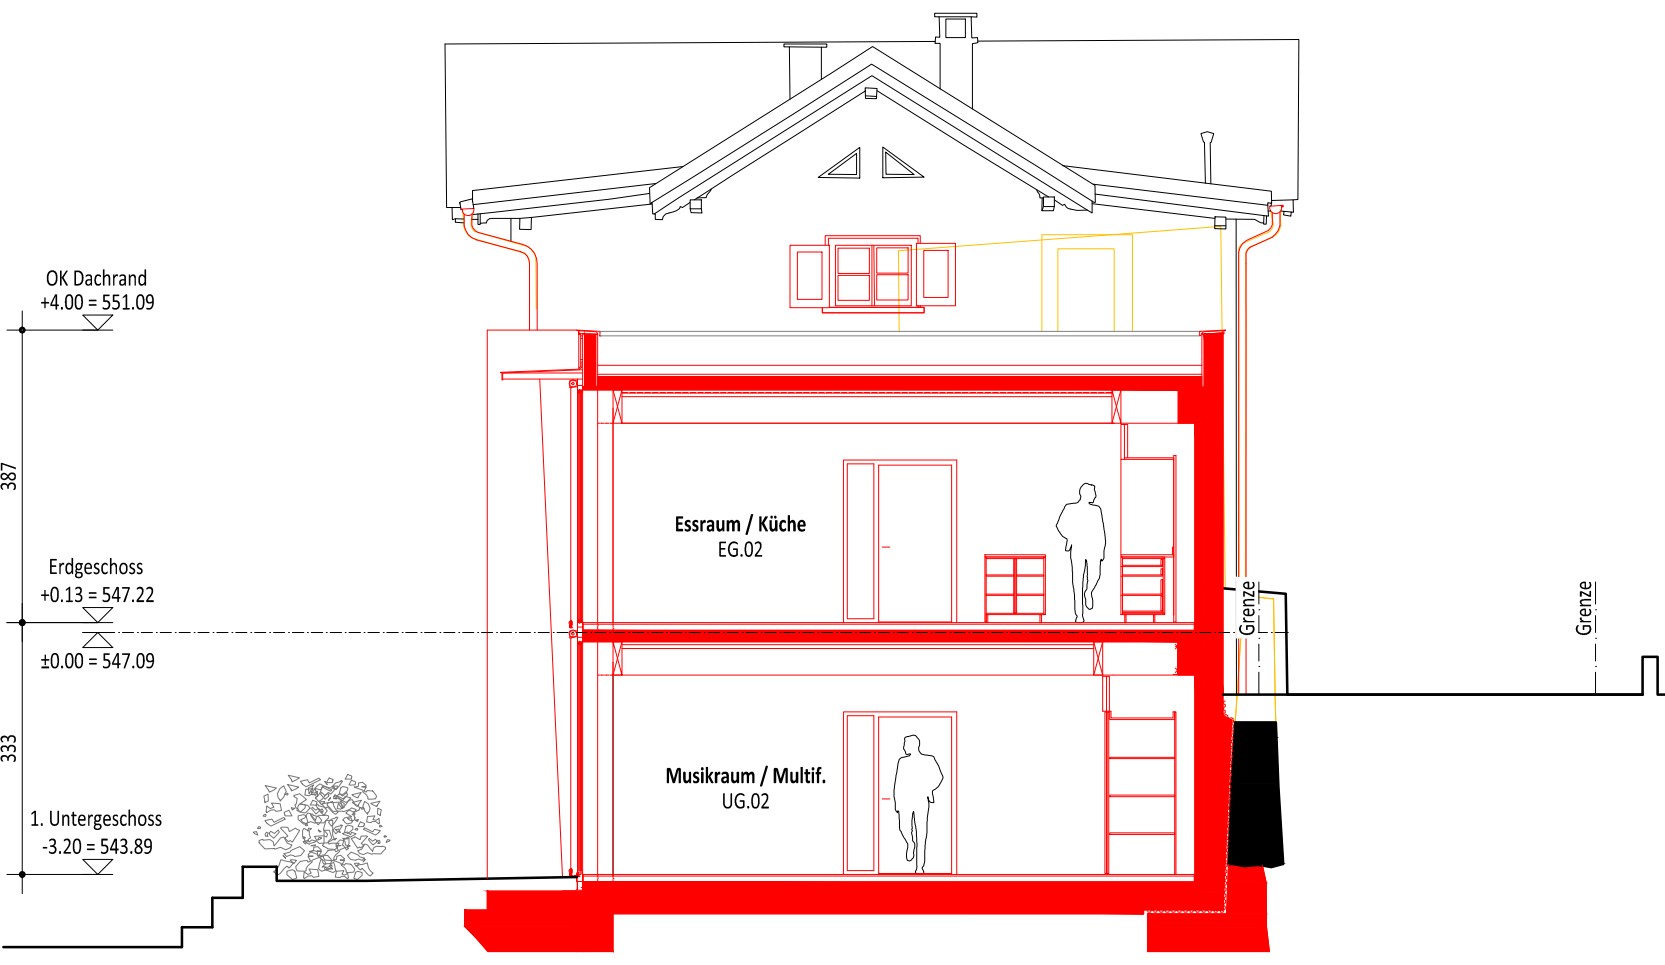

Querschnitt Q4 - Q4

