




Nordfassade

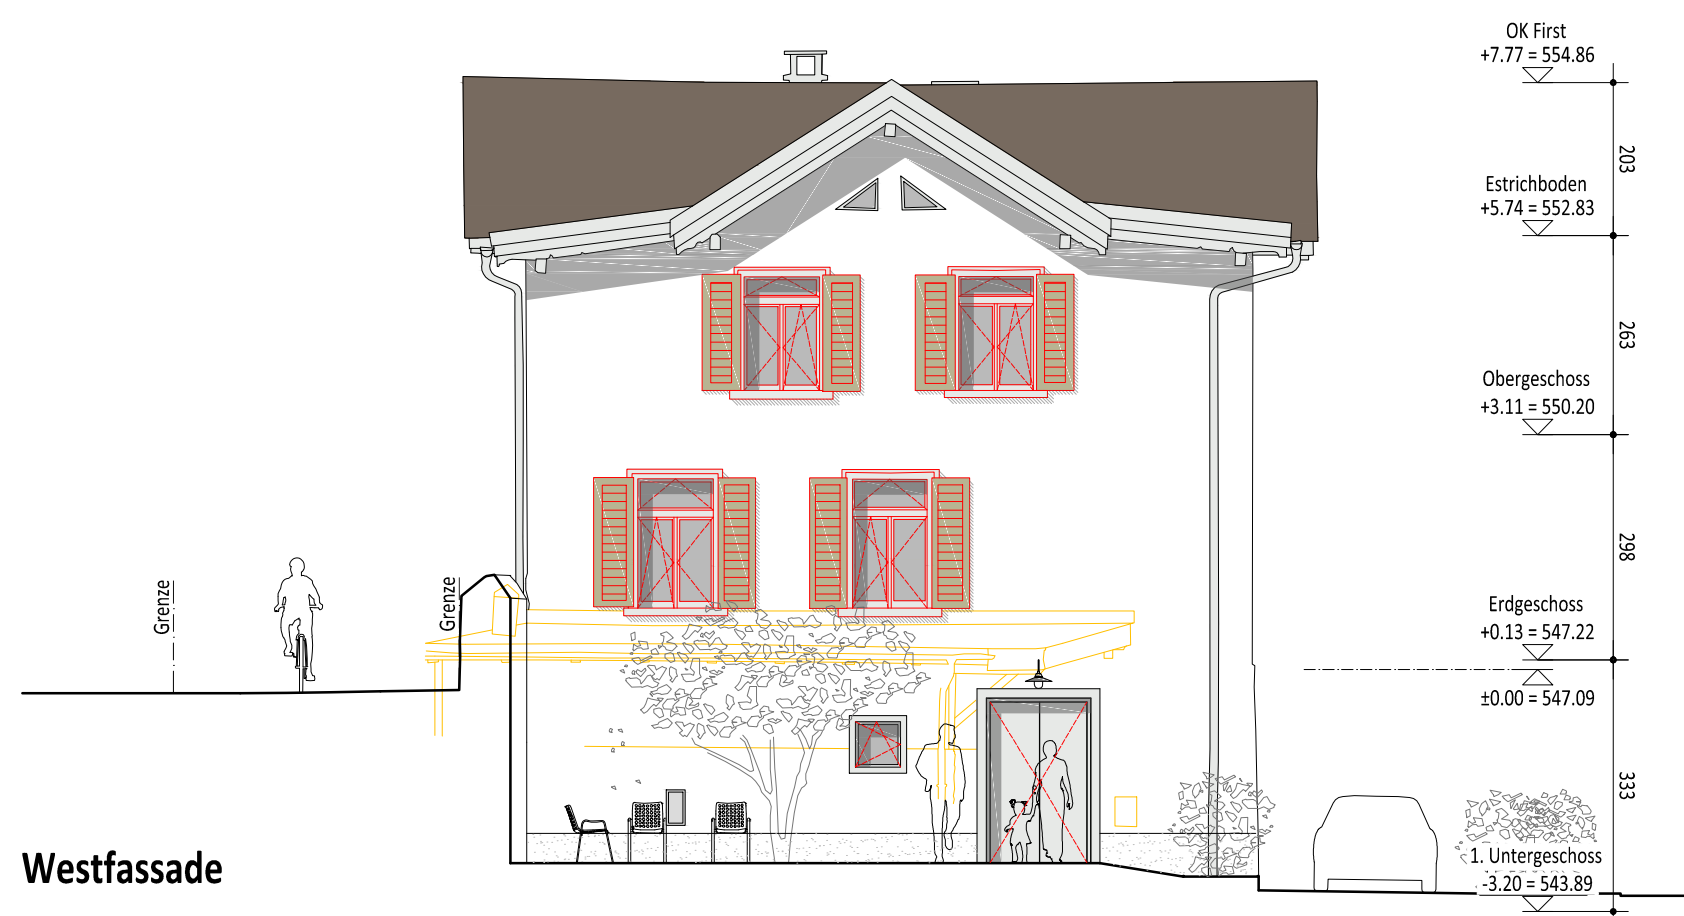


Westfassade

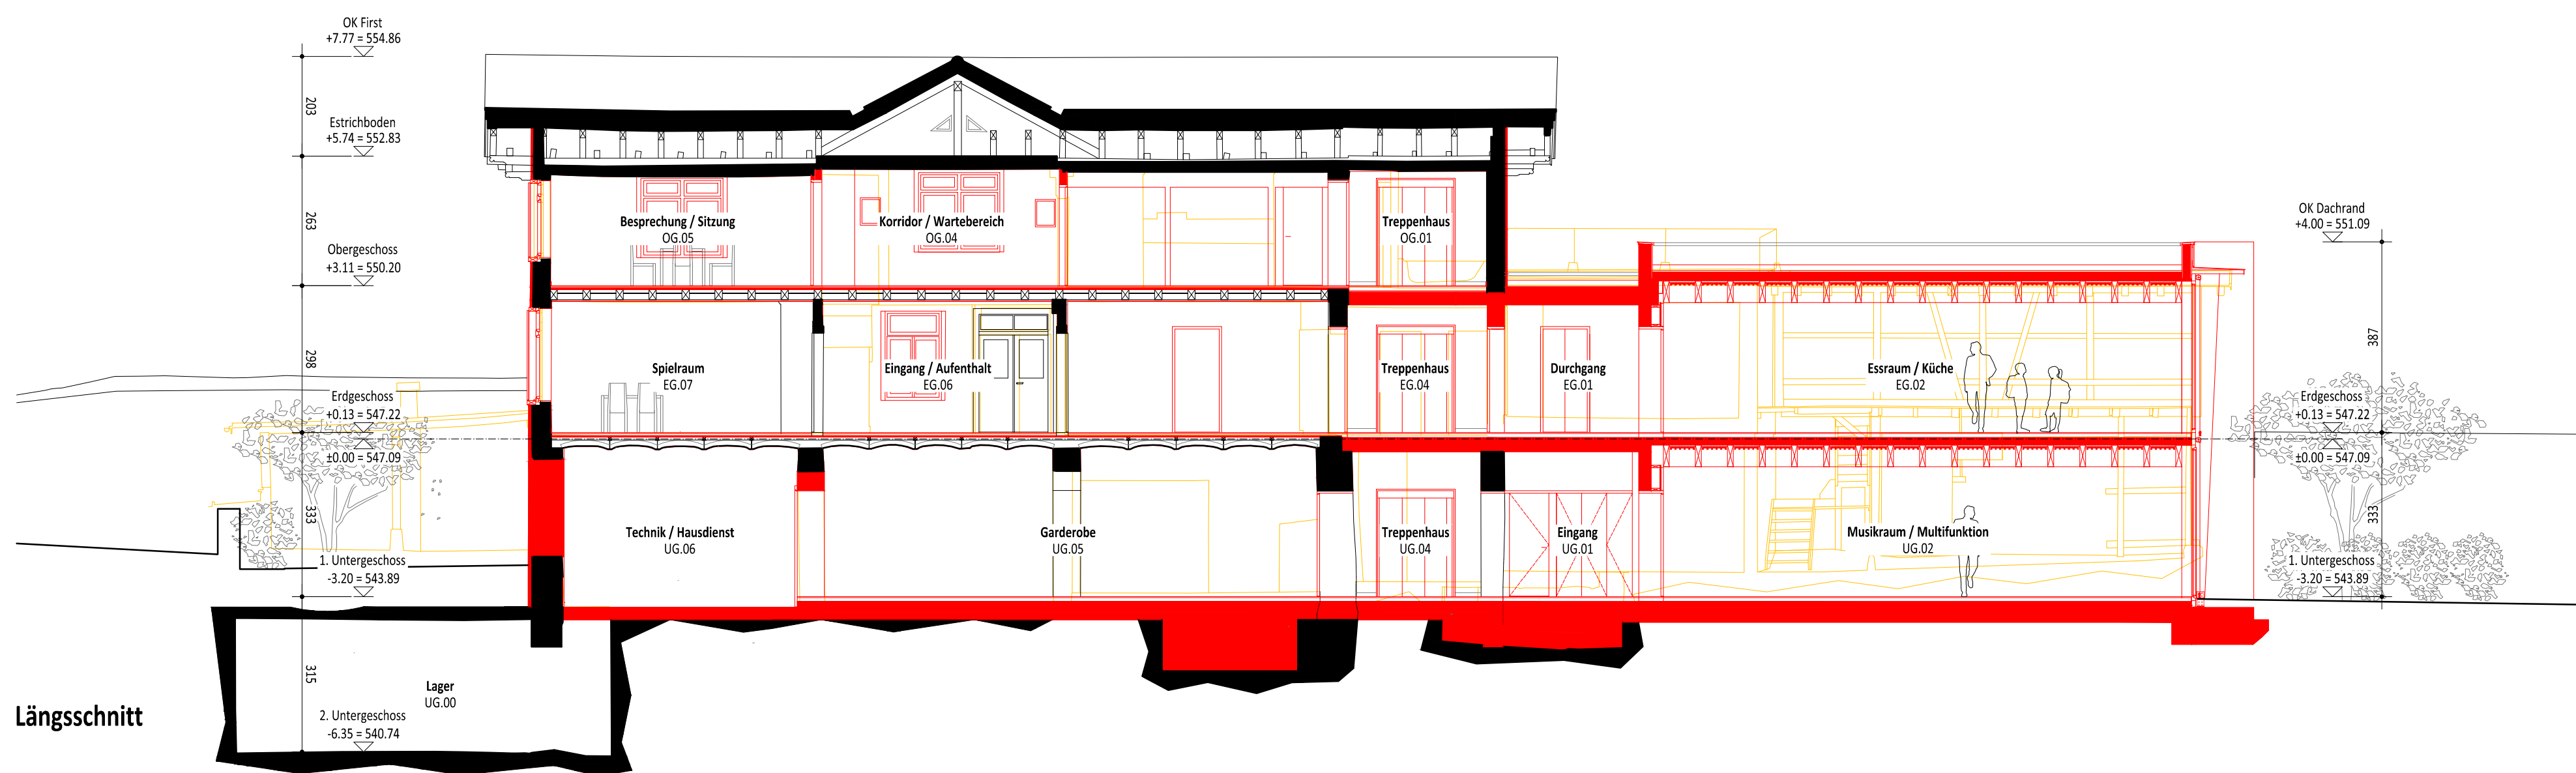

Längsschnitt

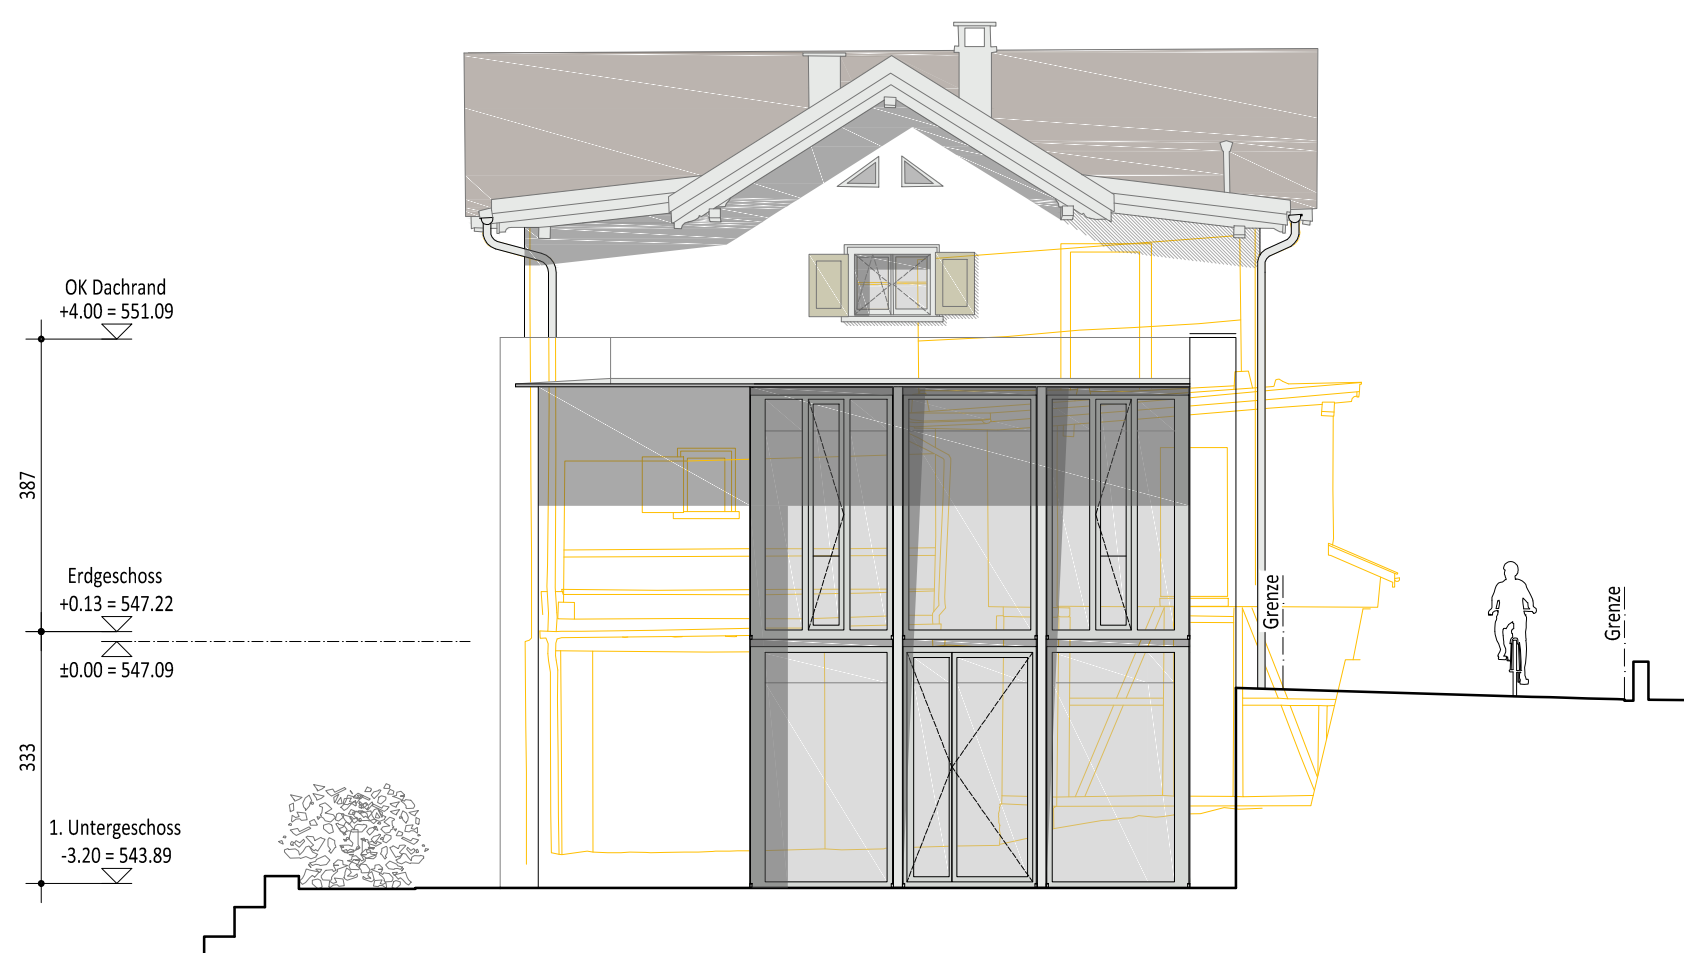

Ostfassade

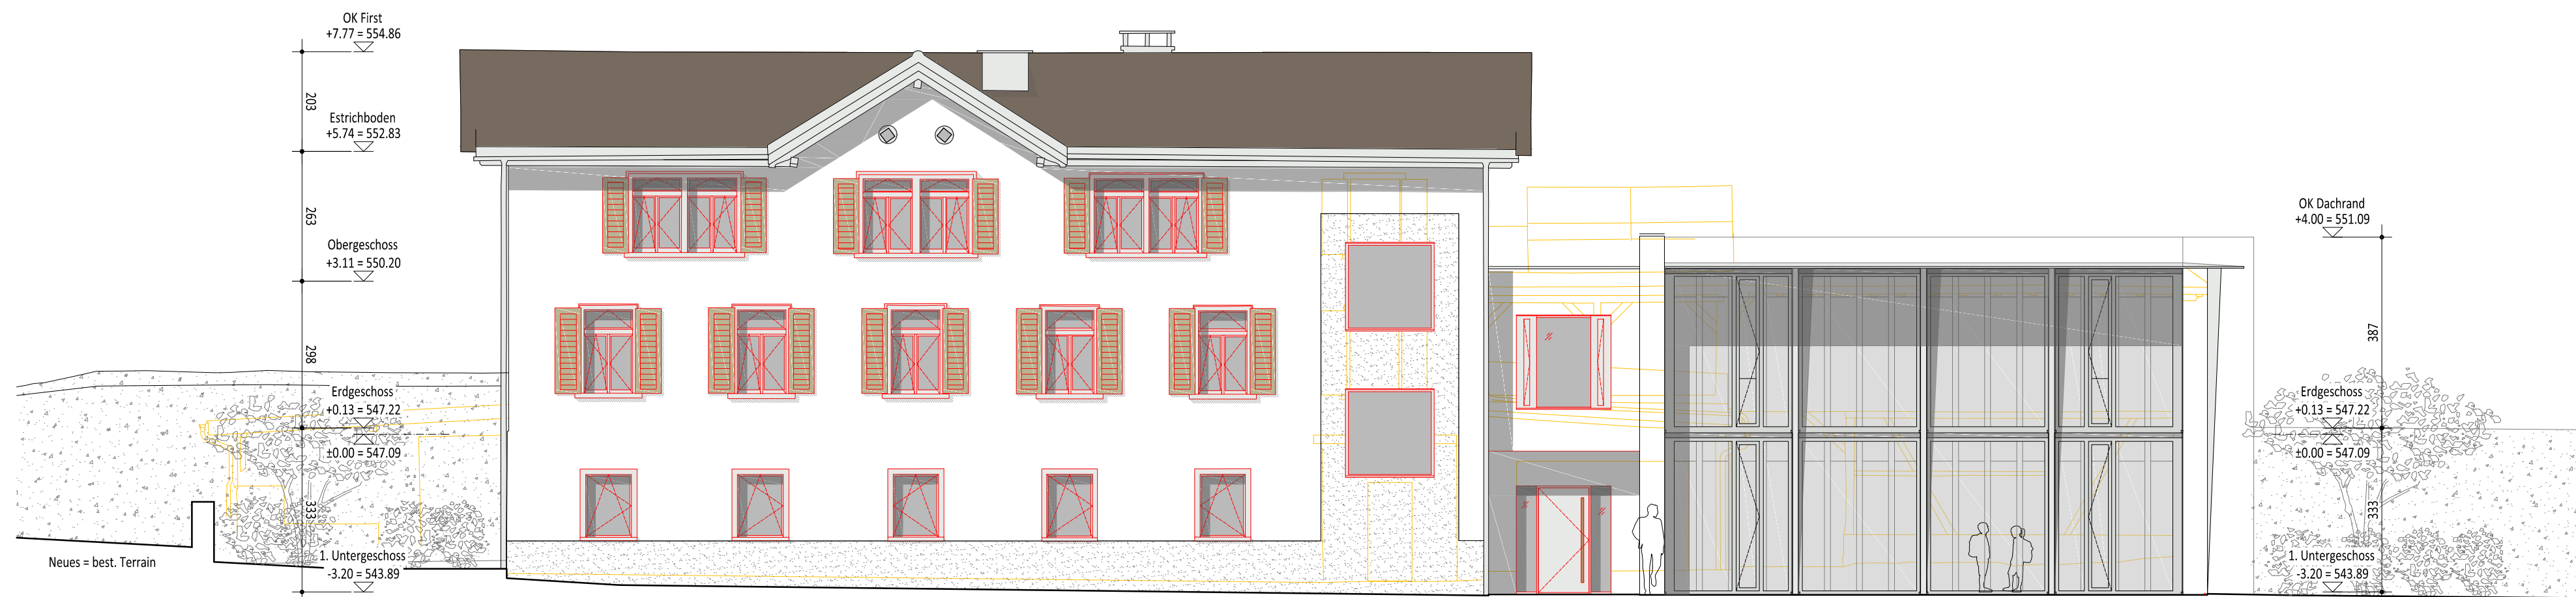

Südfassade



Bauprojekt

Fassaden, Längsschnitt

Projekt: Sanierung und Umnutzung Escherhaus, Lehengasse 2, 7208 Malans
Bauherr: Gemeinde Malans, Dorfplatz 8, 7208 Malans

Mst. 1:100 Dat. 05.02.2021 Gez. lp/bg Rev. Dat. x Format 84 x 60 cm Plannr. 02.08
atelier-f ag architekten eth sia fh Kirchgass 1 7306 Fläsch Tel 081 330 12 92 architektur@atelier-f.ch www.atelier-f.ch

sem

atelier-f