

projektiert

Fahrbahn

bestehend

Strasse

projektiert

Belagsanpassungen

bestehend

Mauer, Aufbörung

projektiert

Reihenpflasterung mit Pflastersteinen 8/11 Guber

bestehend

Beton / Betonüberzug

projektiert

Anpassung Vorplatz (Betonverbundsteine)

bestehend

Pflasterung

projektiert

Strassenablauf

bestehend

Strassenablauf

projektiert

Hydrant

bestehend

Hydrant

projektiert

Wasserschieber

bestehend

Wasserschieber

projektiert

Kandelaber

bestehend

Kandelaber

projektiert

Strassenablauf Rückbau

bestehend

Strassenablauf

projektiert

Hydrant Rückbau

bestehend

Hydrant

projektiert

Wasserschieber Abbruch

bestehend





Wasserschieber

projektiert

Kandelaber Rückbau



bestehend

Kandelaber

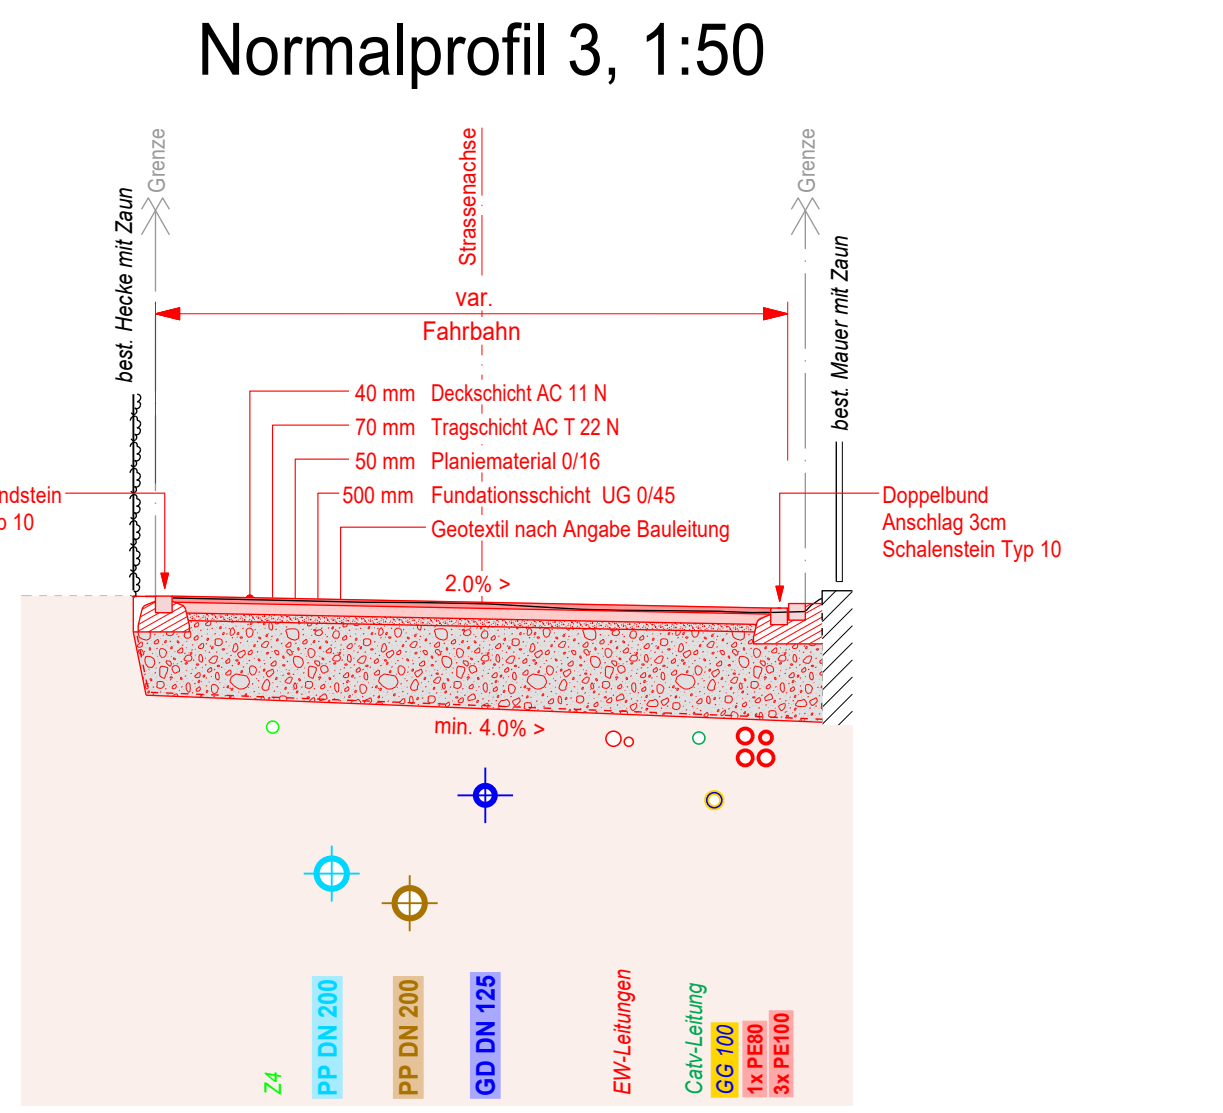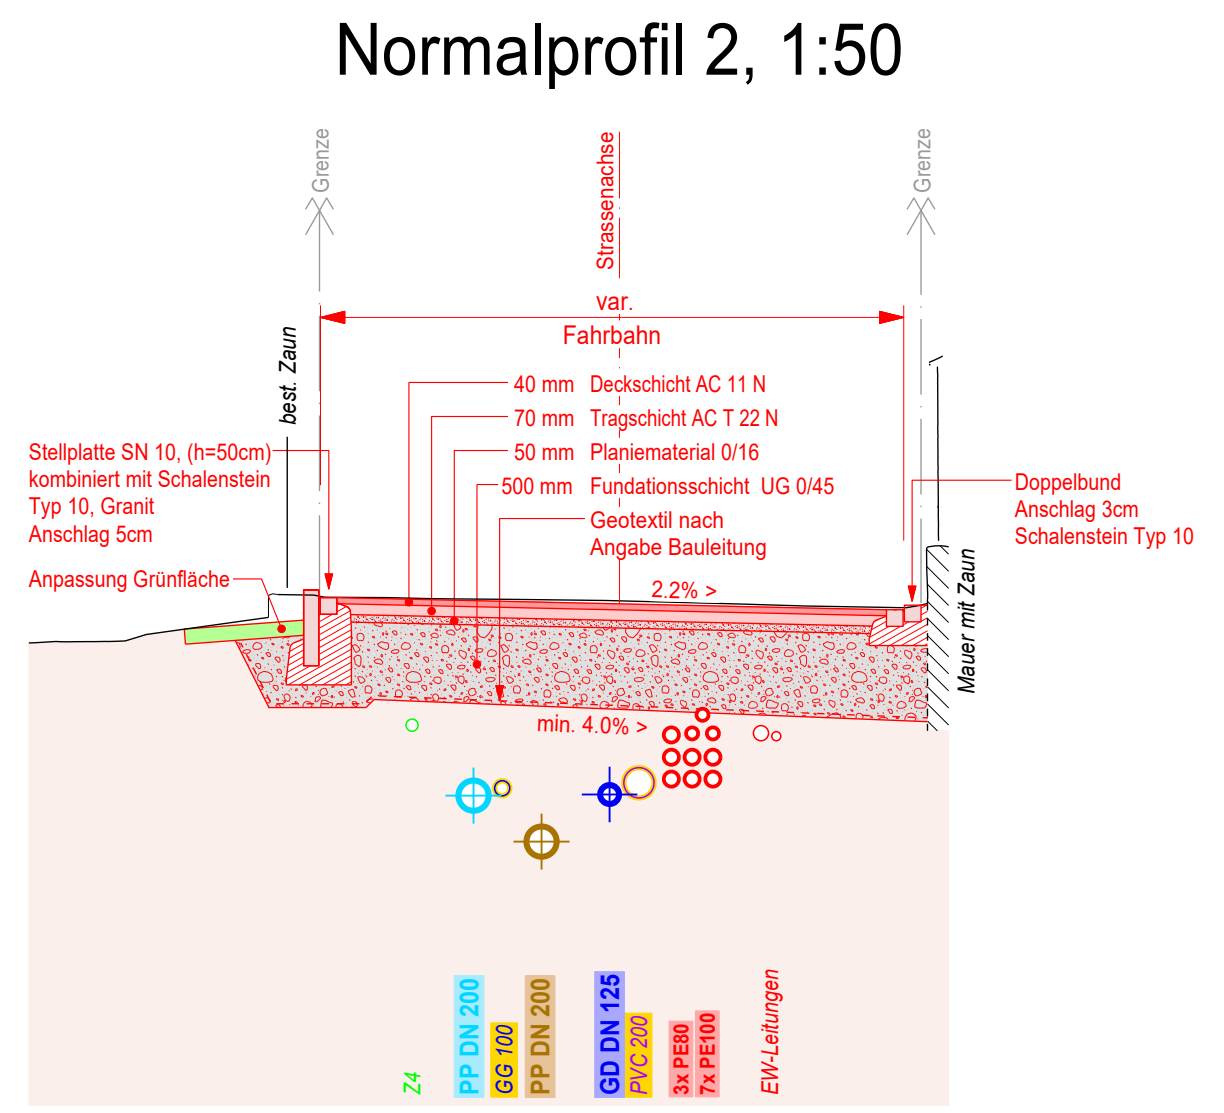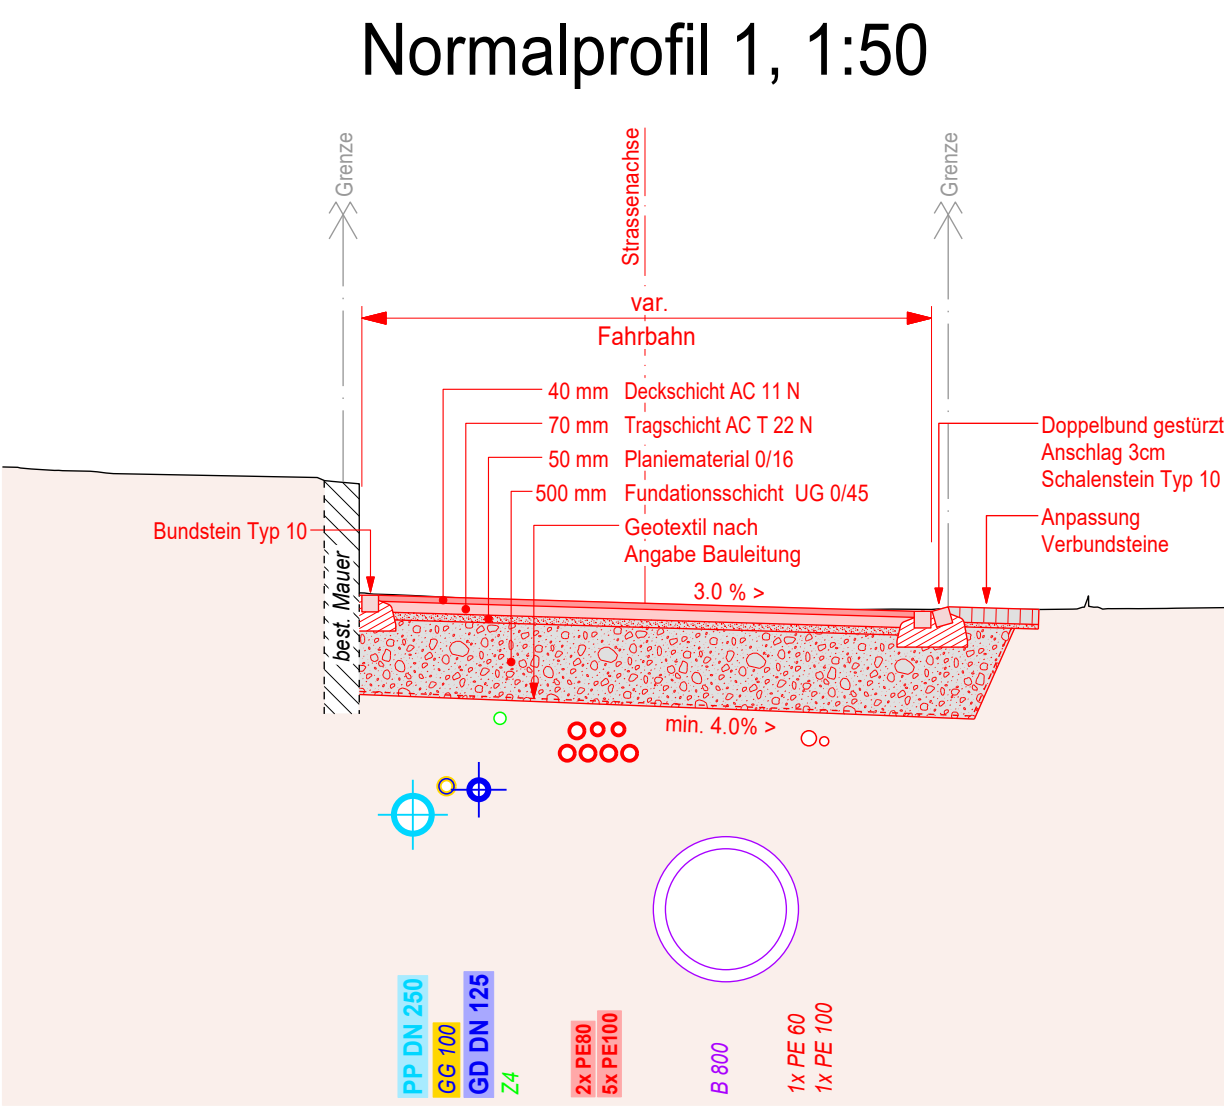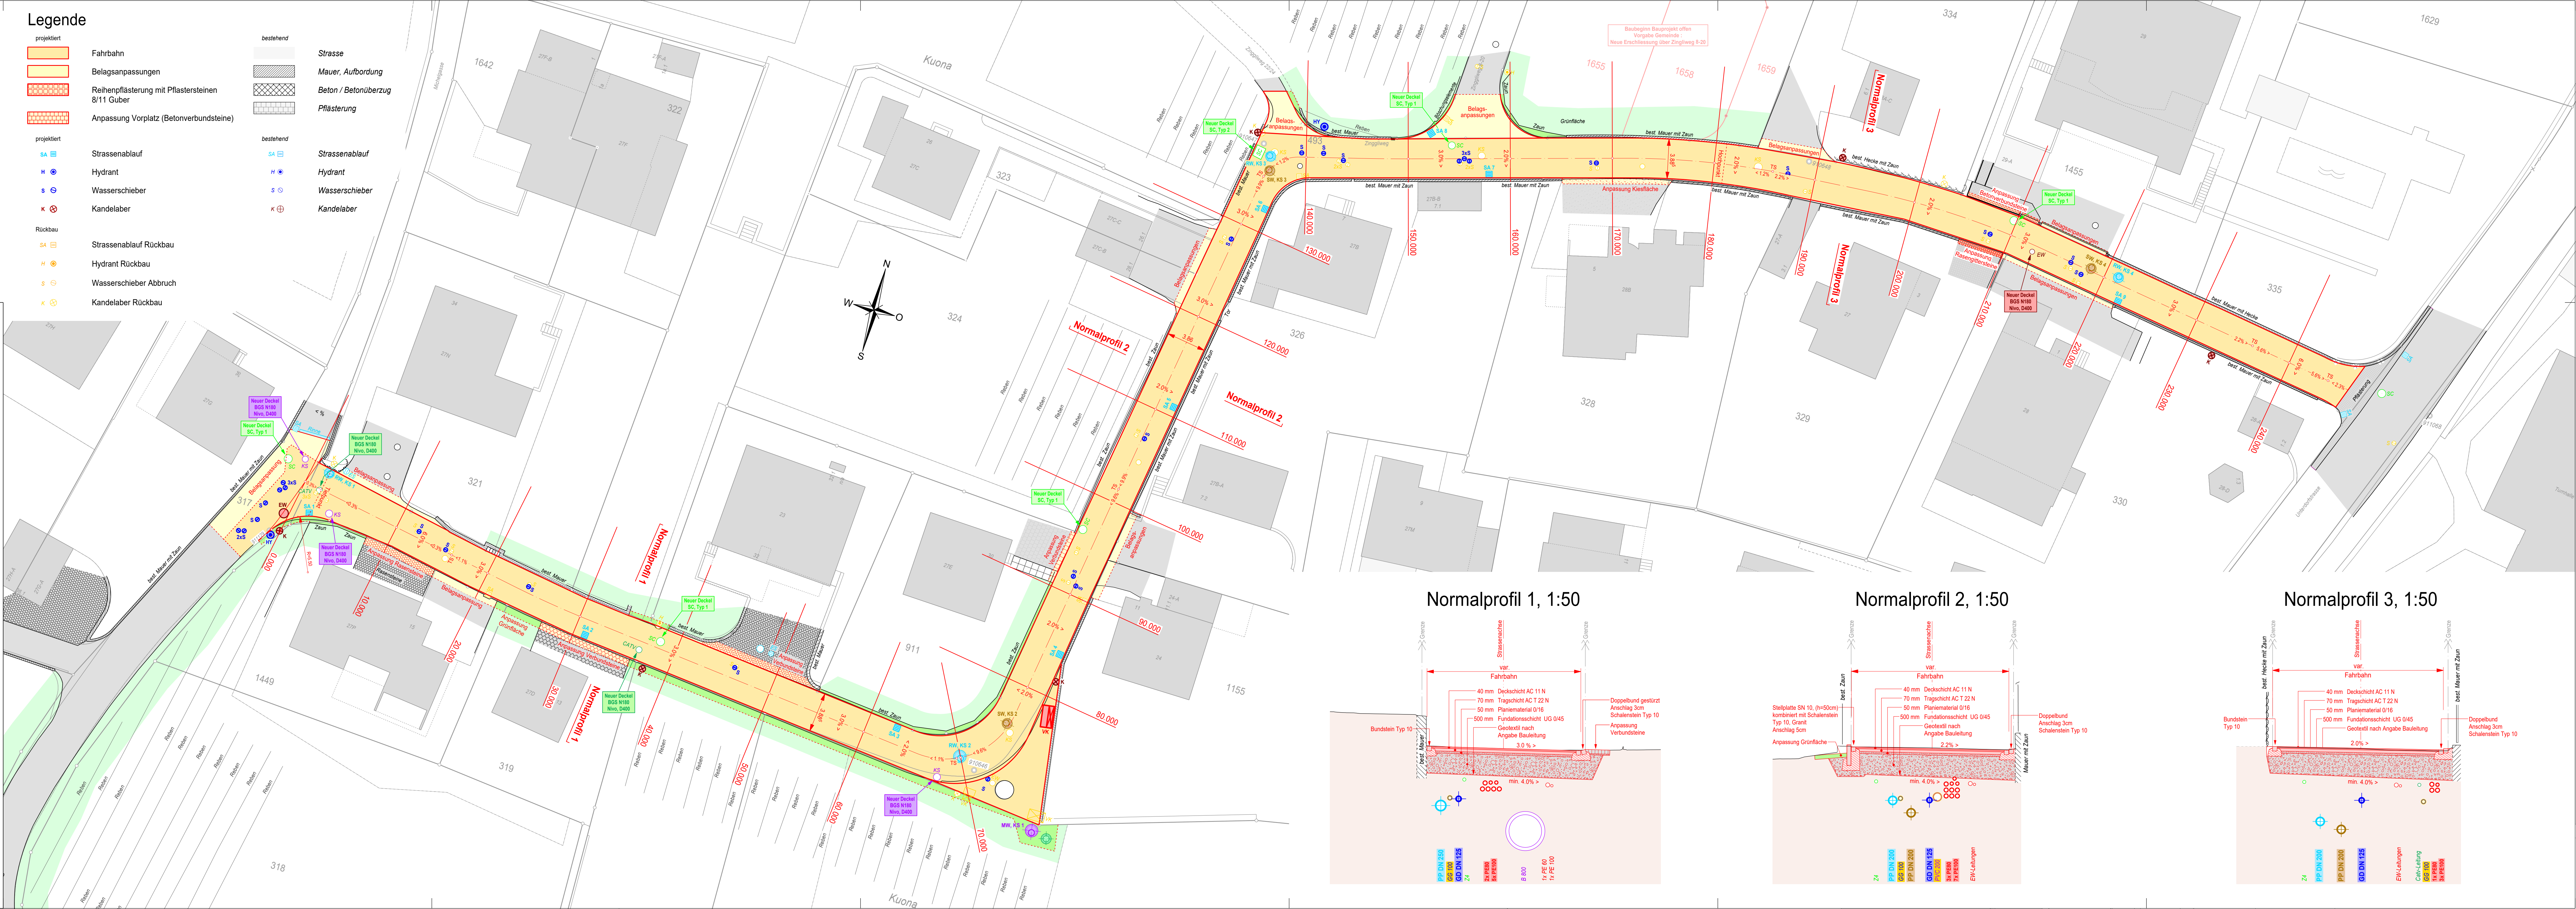

Politische Gemeinde Malans

Kanton Graubünden

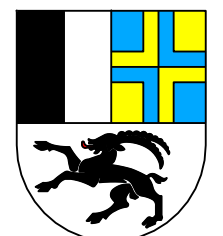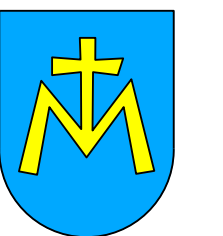

Sanierung Zinggliweg

Malans

Situation 1:200

Normalprofile 1:50

wlw Bauingenieure AG www.wlw-ingenieure.ch		Projektphase: Bauprojekt	
Plan Nr.: 6207-2			
8887 Mels Bahnhofstrasse 68 081 720 02 70 mels@wlv-ingenieure.ch	8051 Zürich Luegislandstrasse 31 043 205 02 60 zuerich@wlv-ingenieure.ch	7212 Seewis-Schmiten Schmitenstrasse 19 081 710 68 28 graubunden@wlv-ingenieure.ch	Format 147 / 45 Index A Index B
Dat. 24.11.25 Gez. SL Kontr. JH Vis. Hartmann	Rev. Gez. Kontr. Vis.	Rev. Gez. Kontr. Vis.	