




Kontroll-/Einstiegschachtschacht Ø 800/600mm, 1:20

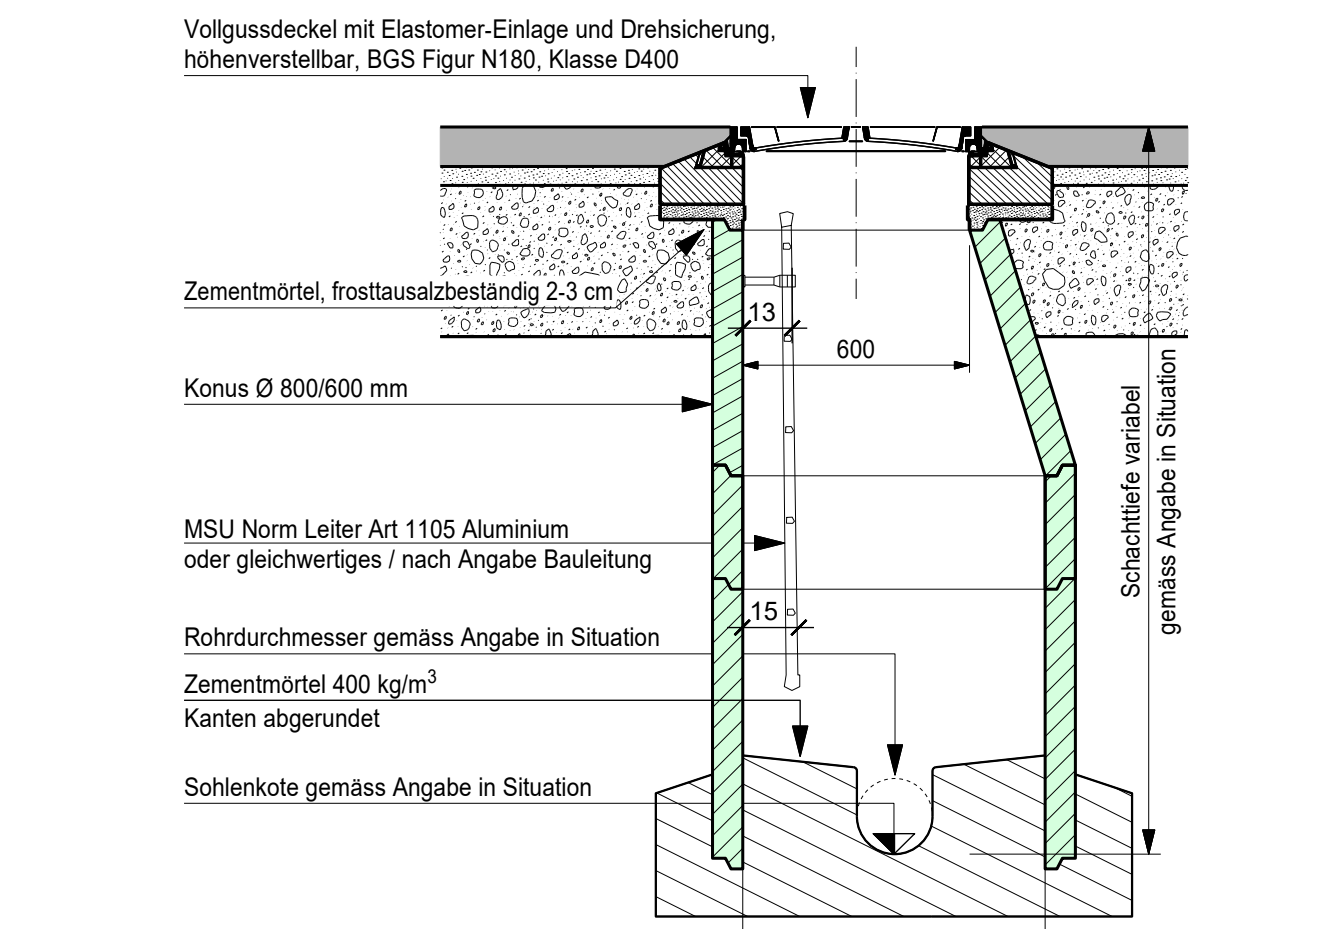


Kontroll-/Einstiegschachtschacht Ø 1000/600mm, 1:20

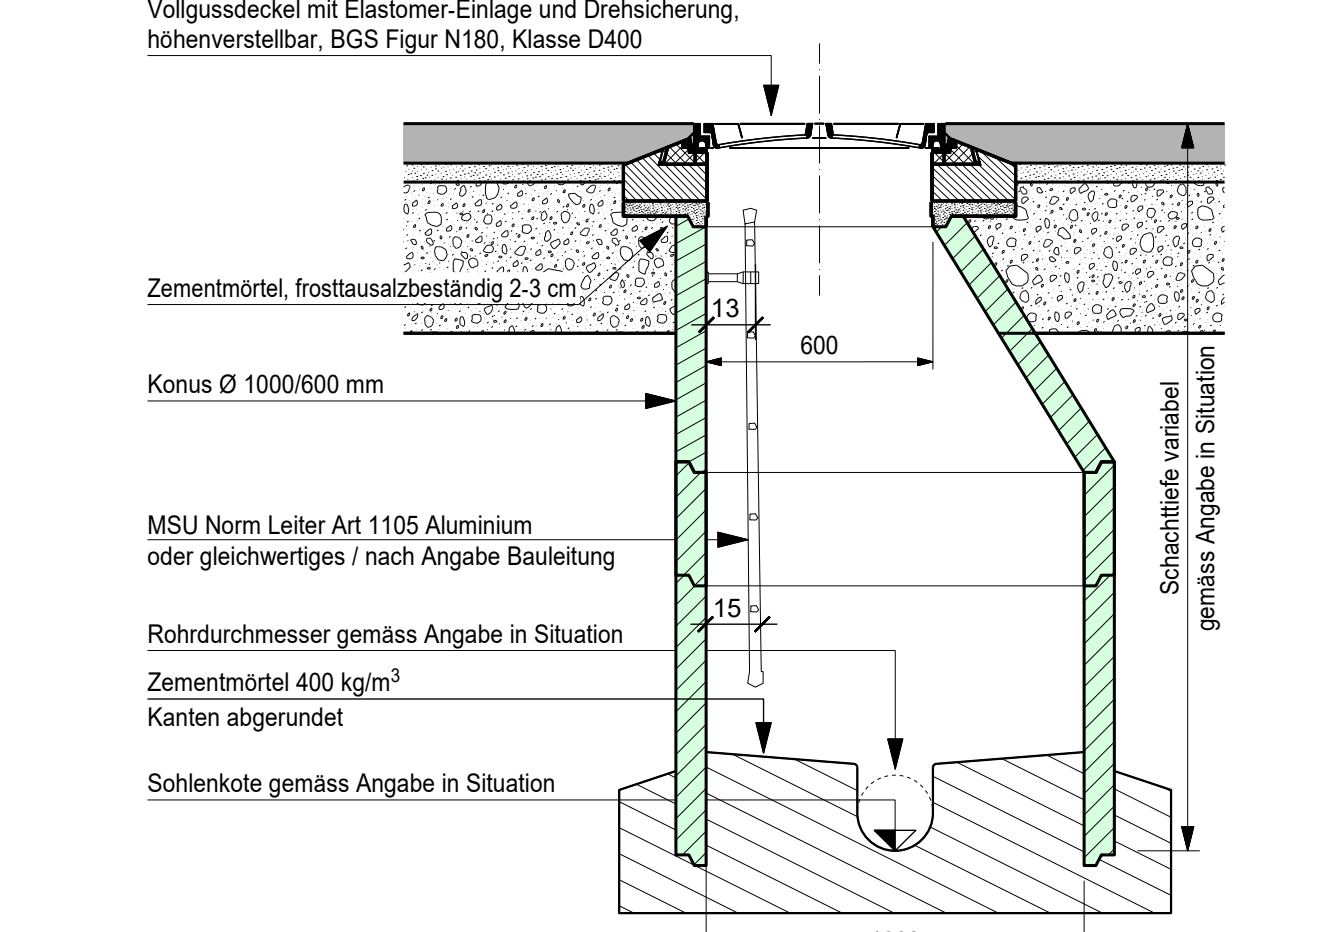


Strassenablauf Ø700mm, 1:20

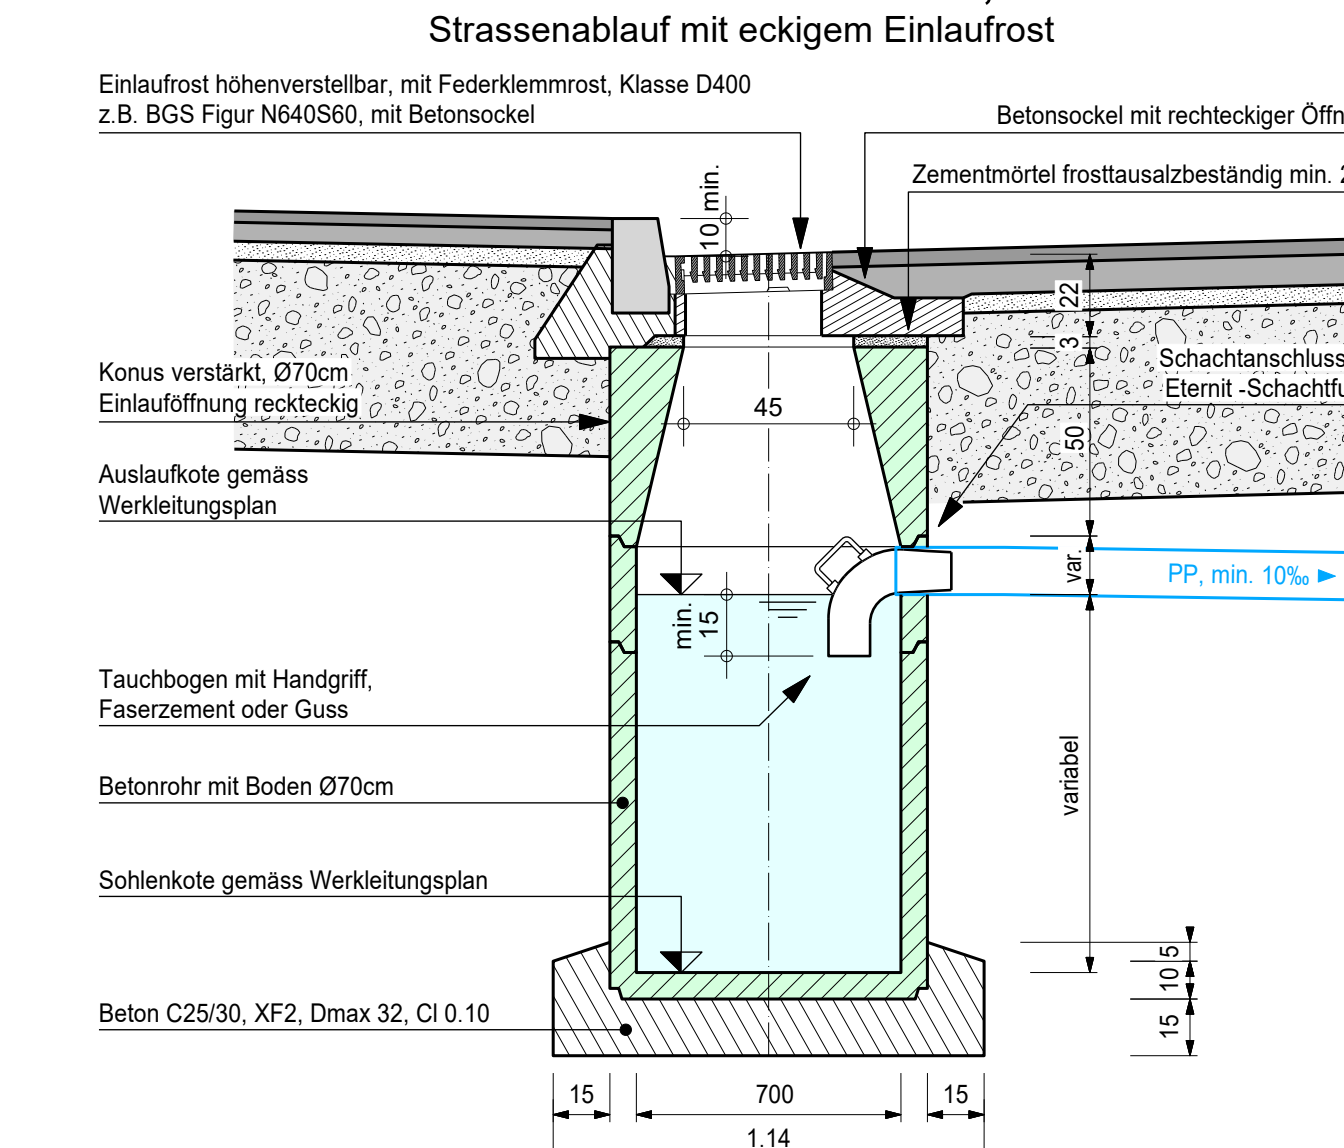


Systemaufbau 1:20

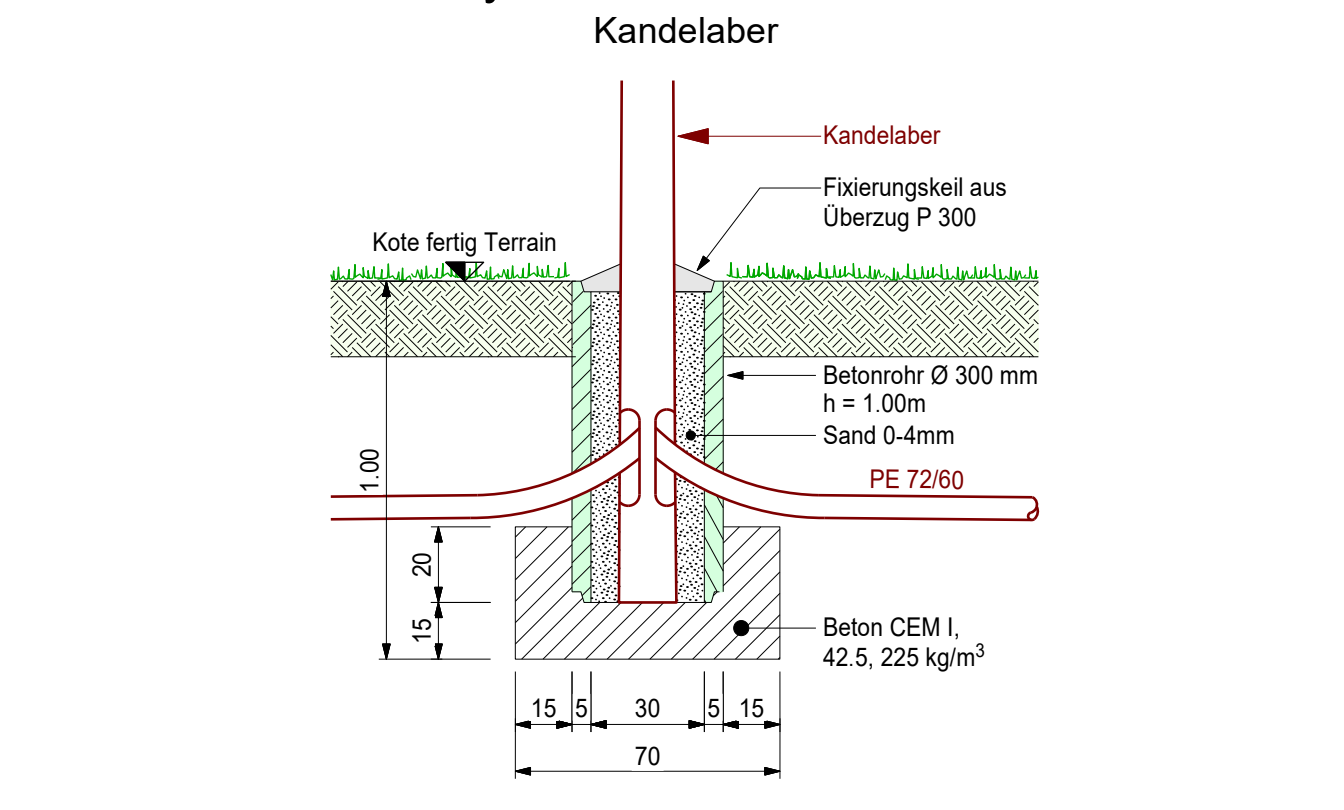

Situation Abbruch bestehende Werkleitungen 1:200

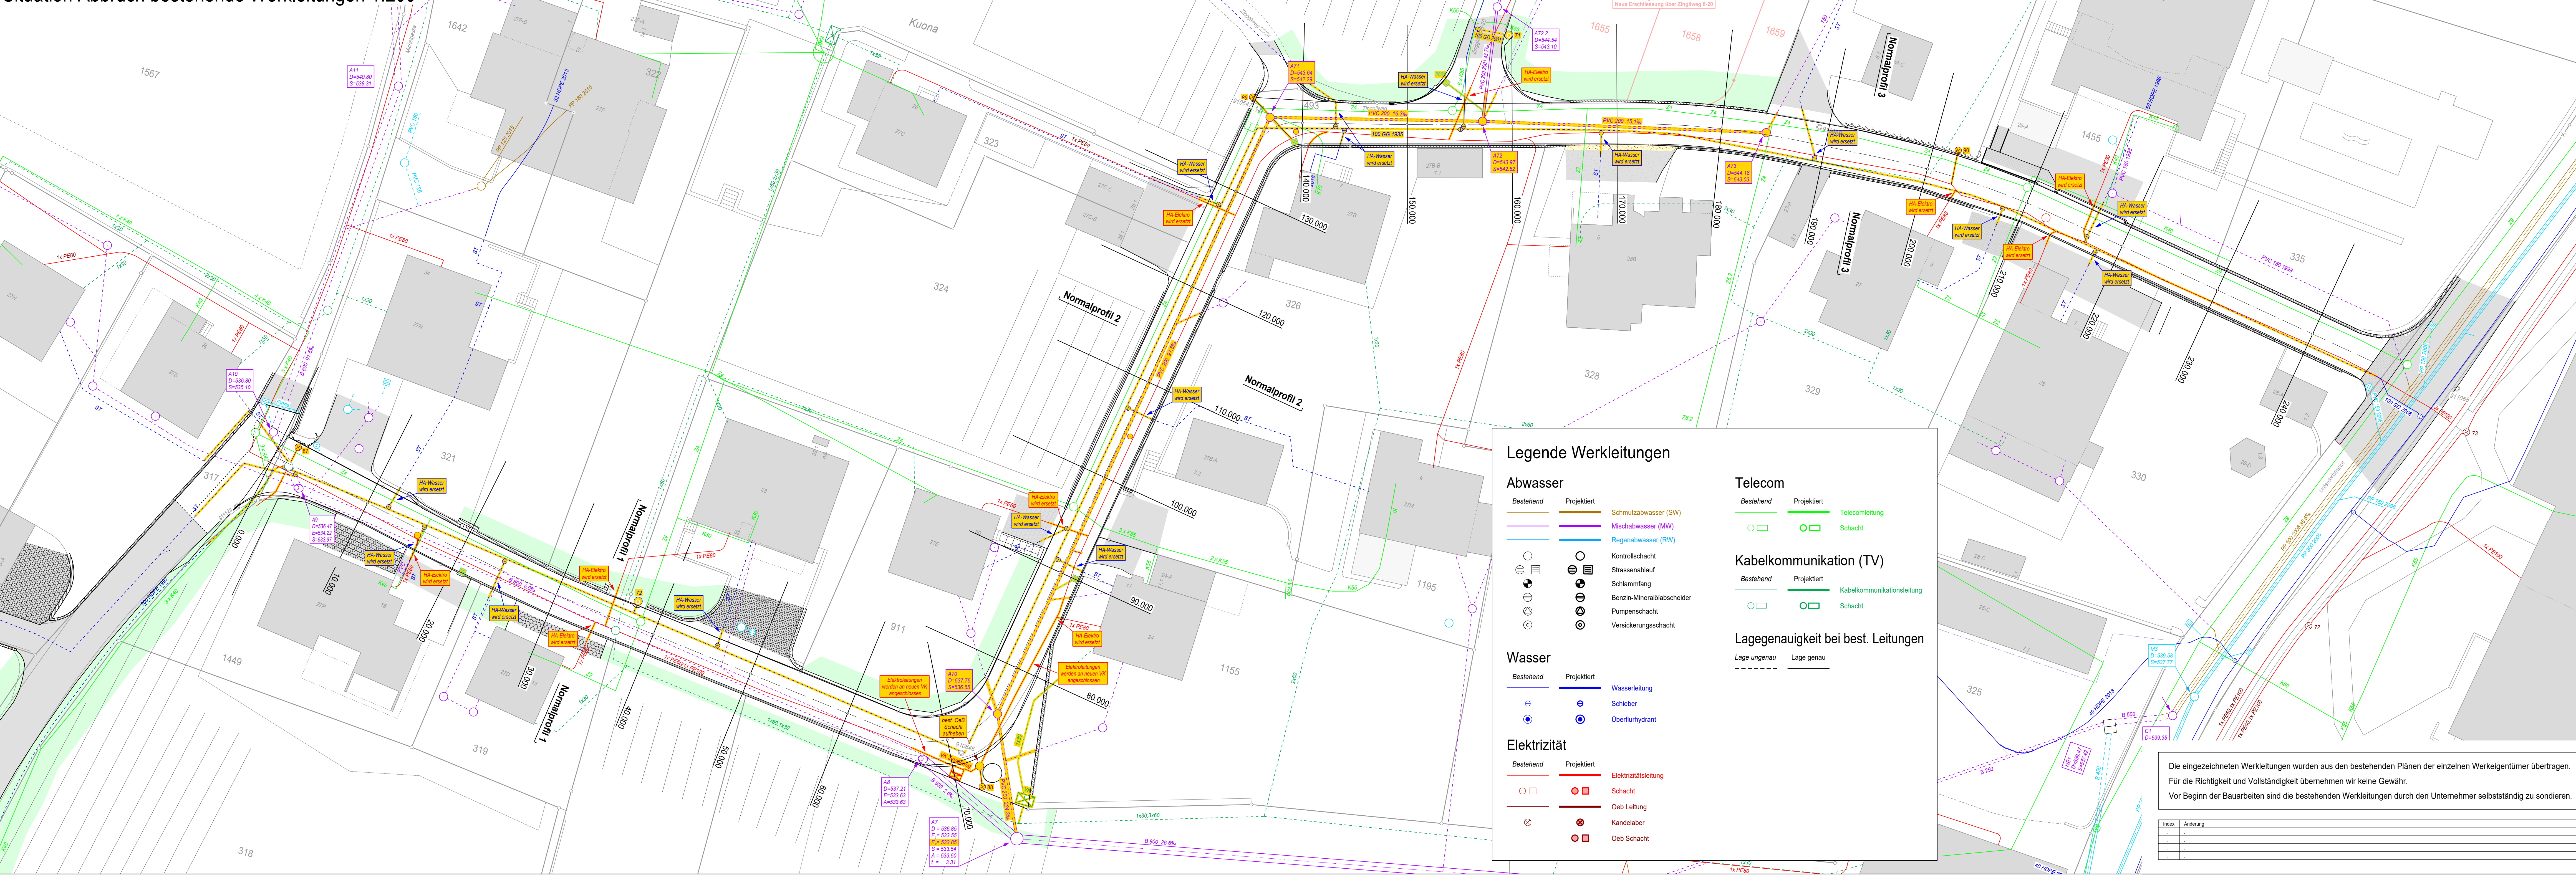

Situation Projekt und bestehende Werkleitungen nach Abbruch 1:200

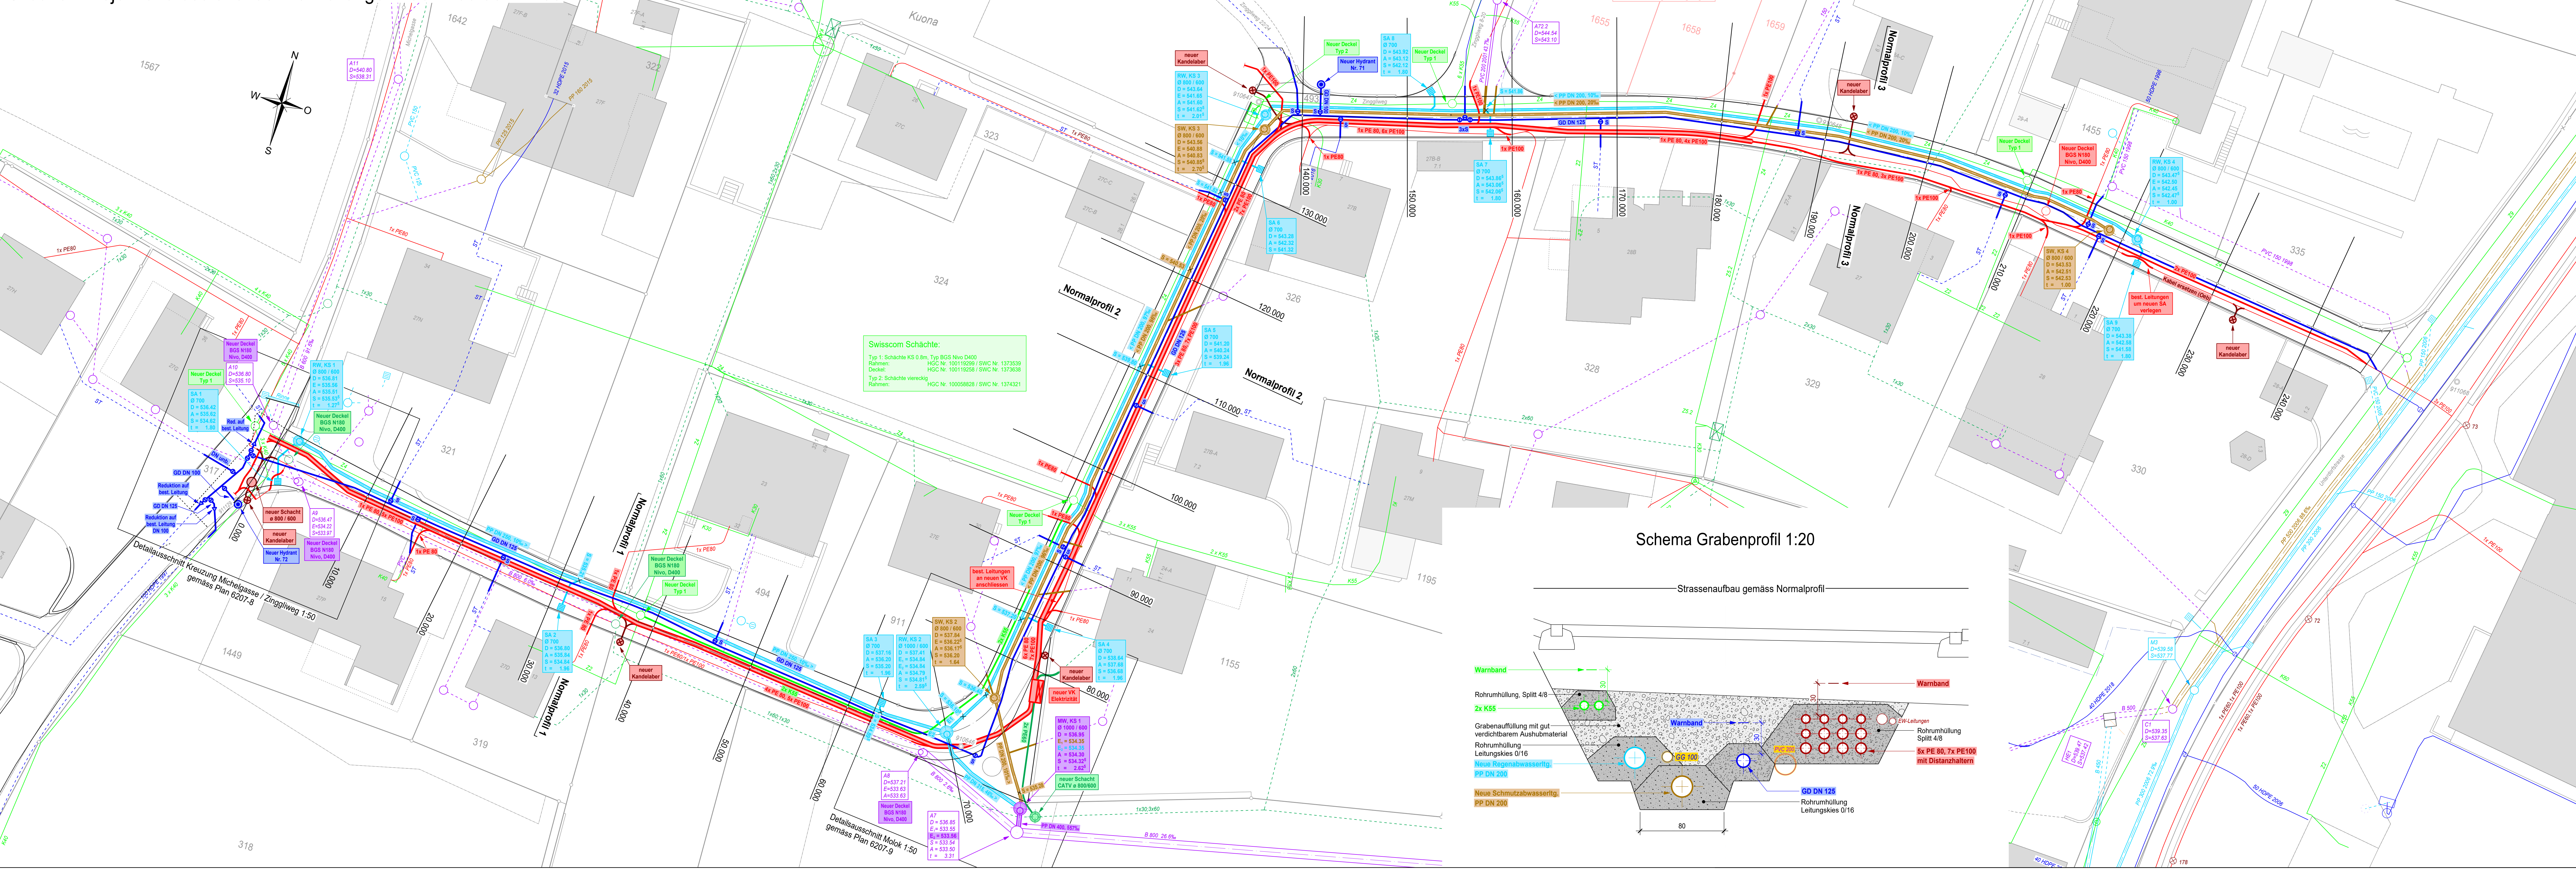

Politische Gemeinde Malans

Kanton Graubünden

Sanierung Zinggliweg
Malans

Werkleitungen 1:200
Plan 1

8887 Mels
Bahnhof 68
081 720 02 70
info@wlv-ingenieur.ch

8051 Zürich
Luglielandstrasse 31
043 205 02 60
zuerich@wlv-ingenieur.ch

7712 Savio-Schüttli
Schüttlistrasse 19
081 710 08 28
graubunden@wlv-ingenieur.ch

Projektphase: Bauprojekt

Plan Nr.: 6207-5

Format: 147/90	Index: A	Index: B
Dat.: 24.11.20	Rev.	Rev.
Gez.: SL	Gez.	Gez.
Rev.: 2H	Karte:	Karte:
Dr.: Hartmann	Via:	Via:

8887 Mels
Bahnhof 68
081 720 02 70
info@wlv-ingenieur.ch

8051 Zürich
Luglielandstrasse 31
043 205 02 60
zuerich@wlv-ingenieur.ch

7712 Savio-Schüttli
Schüttlistrasse 19
081 710 08 28
graubunden@wlv-ingenieur.ch