

Genereller Erschliessungsplan
1:2'000

Dorf / Karlihof

Gültig sind die unterschriebenen Originalpläne

Beschluss	Genehmigung
29. Okt. 2008 Gemeindeversammlung	12. Mai 2009 RB Nr. 468 Regierung

Festlegungen

bestehend	geplant	
		Sammelstrasse
		Erschliessungsstrasse
		Land- und Forstwirtschaftsweg
		Fuss- und Wanderweg
		Radweg
		Parkplatz
		Postautahaltestelle


	Wasserleitung
	Reservoir
	Hydrant

	Schmutzwasserleitung
	Meteorwasserleitung
	Regenausslass

	Trafostation
--	--------------

Hinweise

	Nationalstrasse
	Kantonale Hauptstrasse
	Kantonale Verbindungsstrasse
	Rhd
	Luftseilbahn
	Hochspannungsleitung
	Niederspannungsleitung
	Wanderweg entlang bestehender Erschliessung
	Bauzone
	Gewässer
	Gemeindegrenze

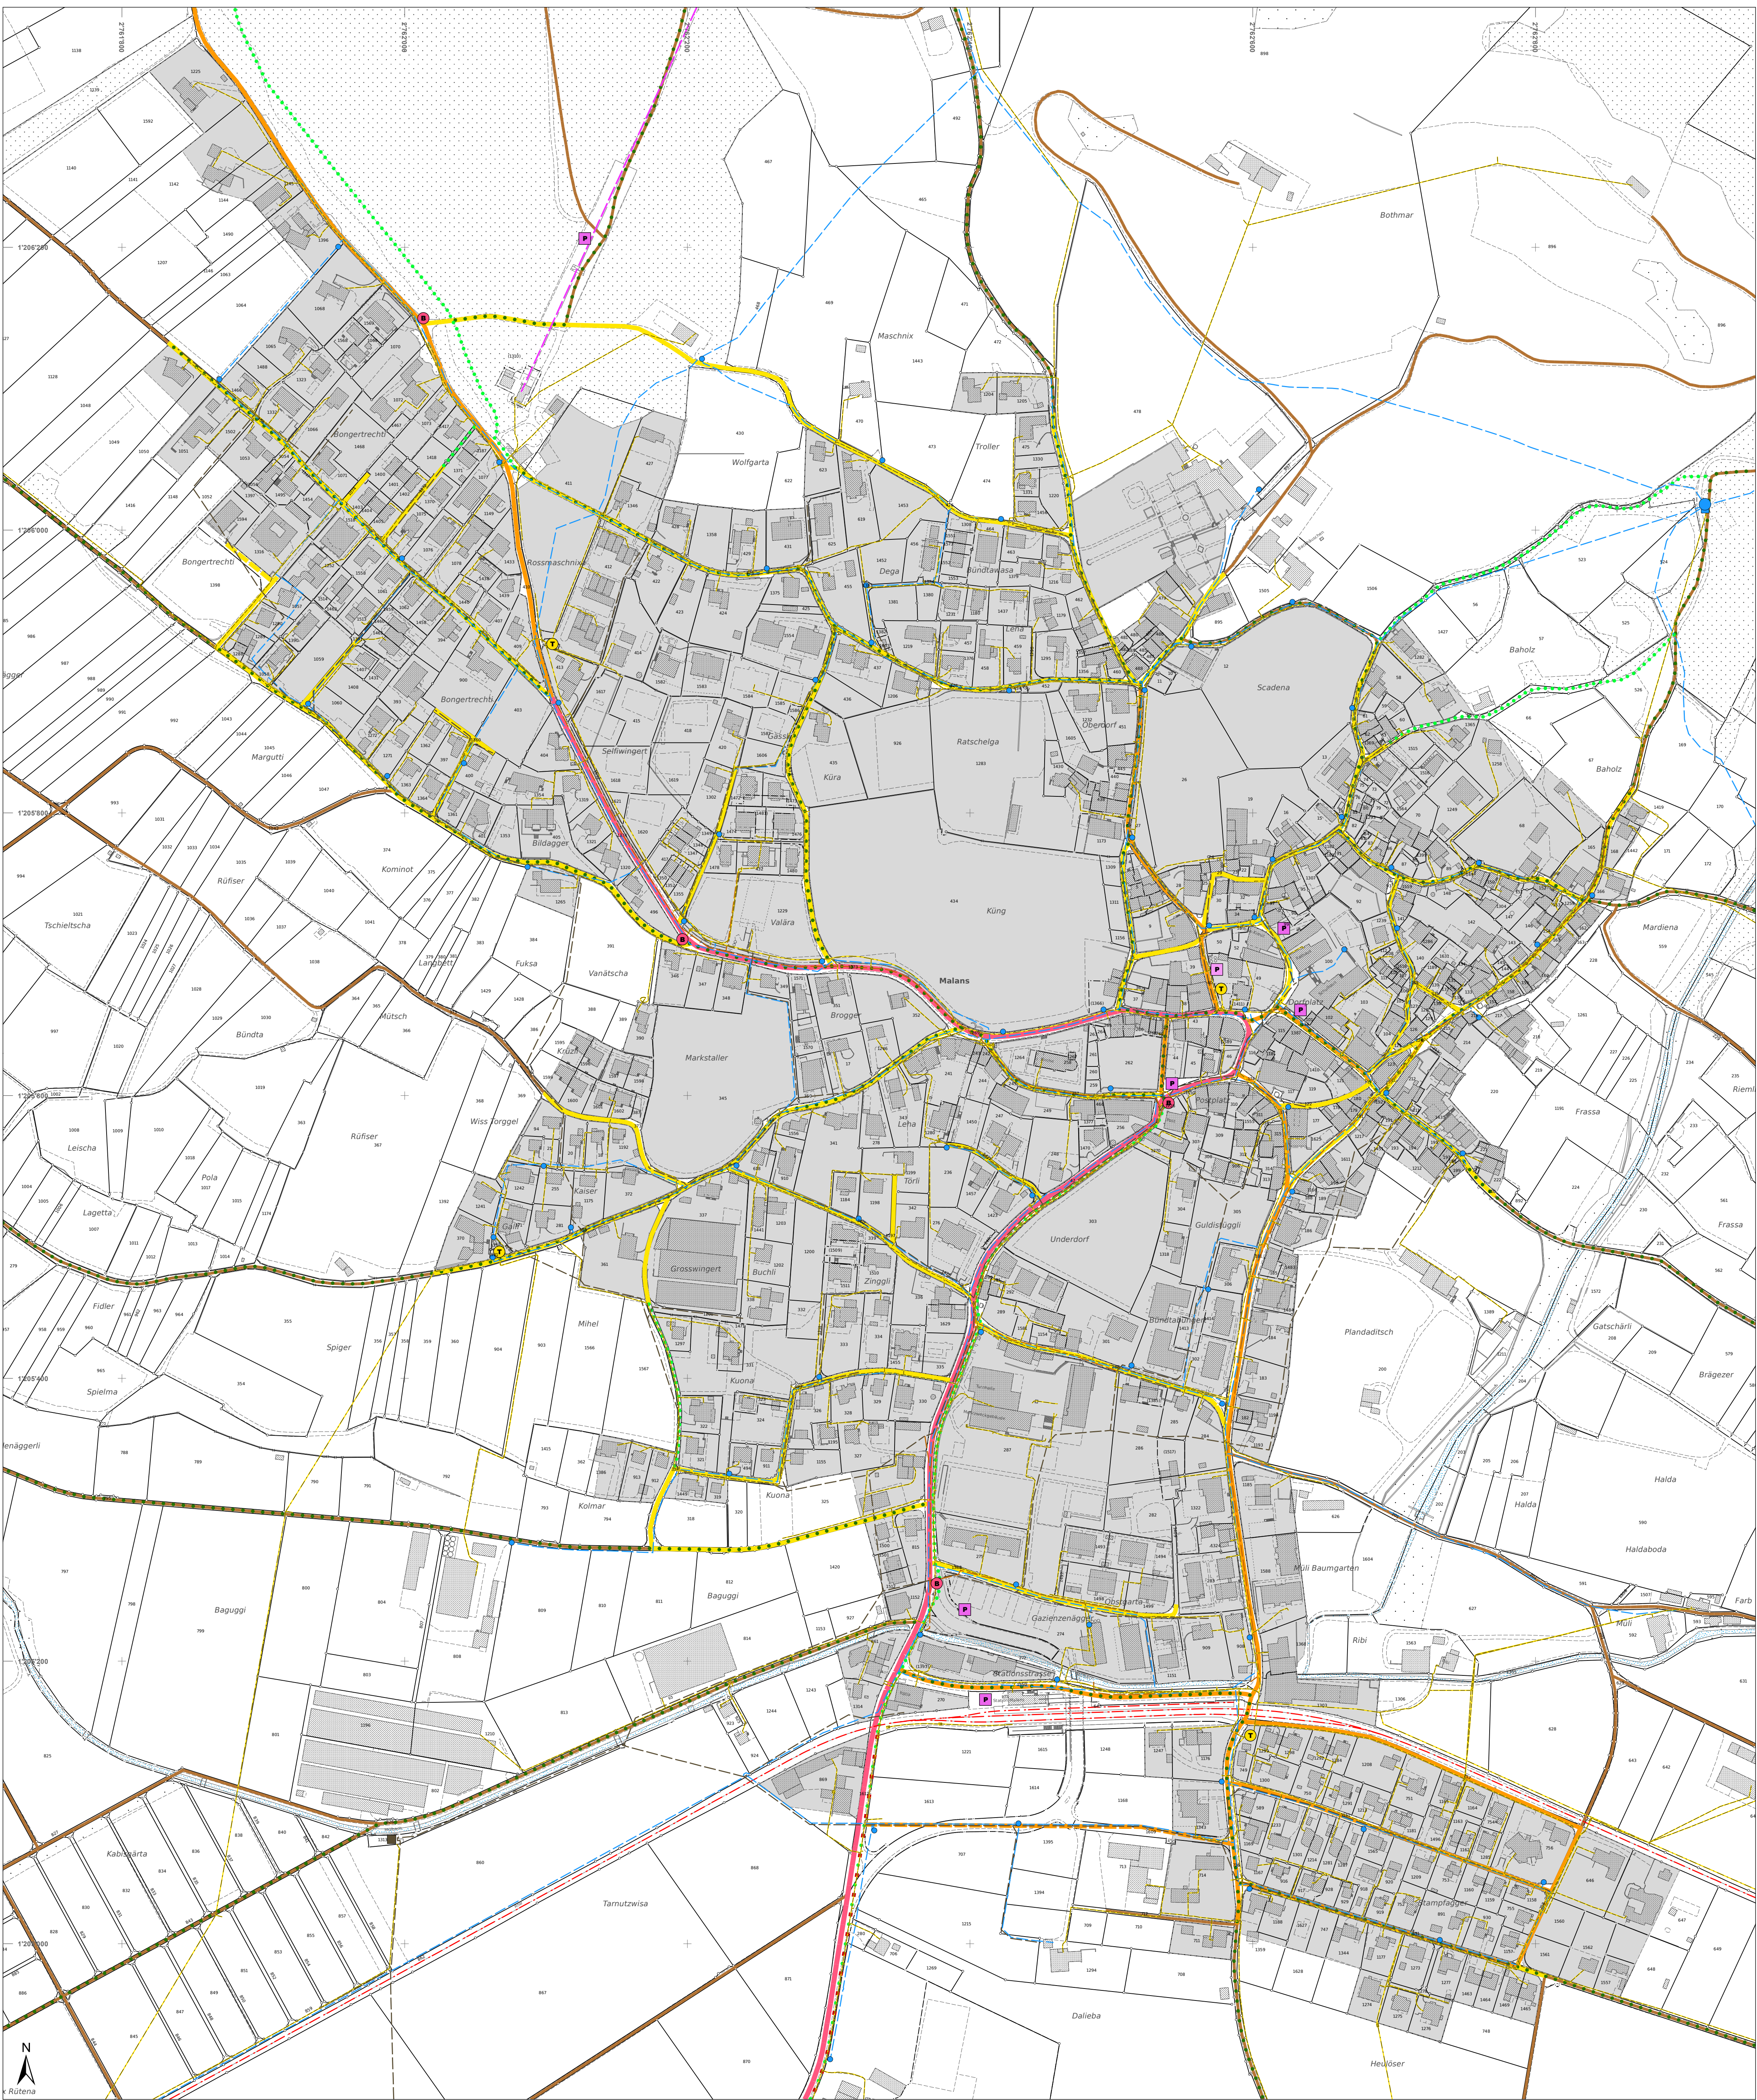

Karlihof

